


obiekt projektowany

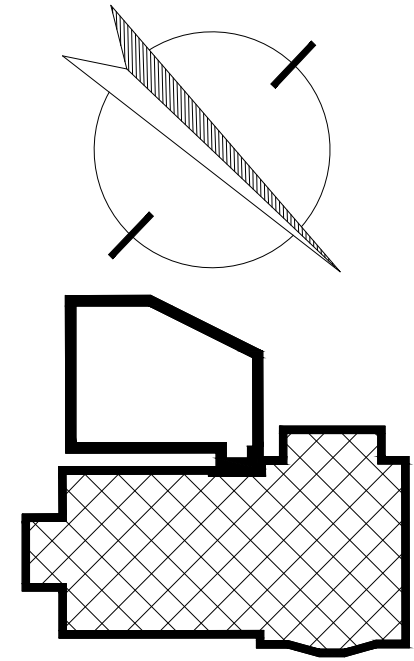

rzut piwnic
skala 1:100

PROJEKTANT	mgr inż arch. Tadeusz Pawlik	rzut piwnic budynek służby zdrowia – kat.XI	SKALA 1:100
NR UPR. PROJ.	177/86/Op spec.arch.b.o.		BRANZA:
SPRAWDZ.	mgr inż.arch. J.Tomiczek OKK/UpB/03/05		ARCH.:
Rozb. Oddz. Zakaźnego w związku z Covid-19 Inwestor: ZOZ Nysa, ul.Bohaterów Warszawy 34. Lokaliz.: Nysa, Bohaterów Warszawy 34a, dz.25,		Artapa Projektowanie Architektoniczno-Budowlane Tadeusz Pawlik	1AB AUTOCAD2014
		FAZA PAB DATA 04.2022 Nysa, Podzamcze sek.B 11/14 tel.:0774336396	