
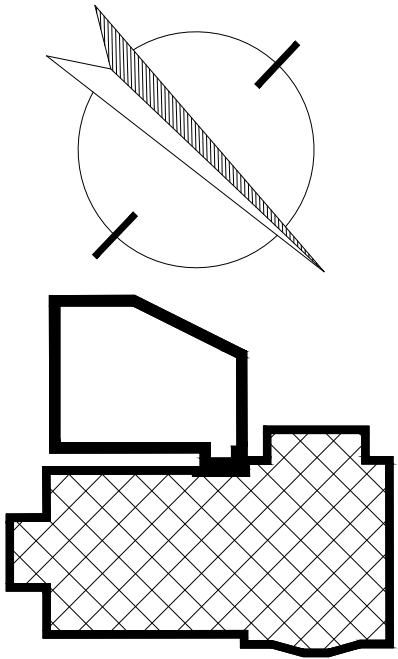


obiekt projektowany

obiekt istniejący

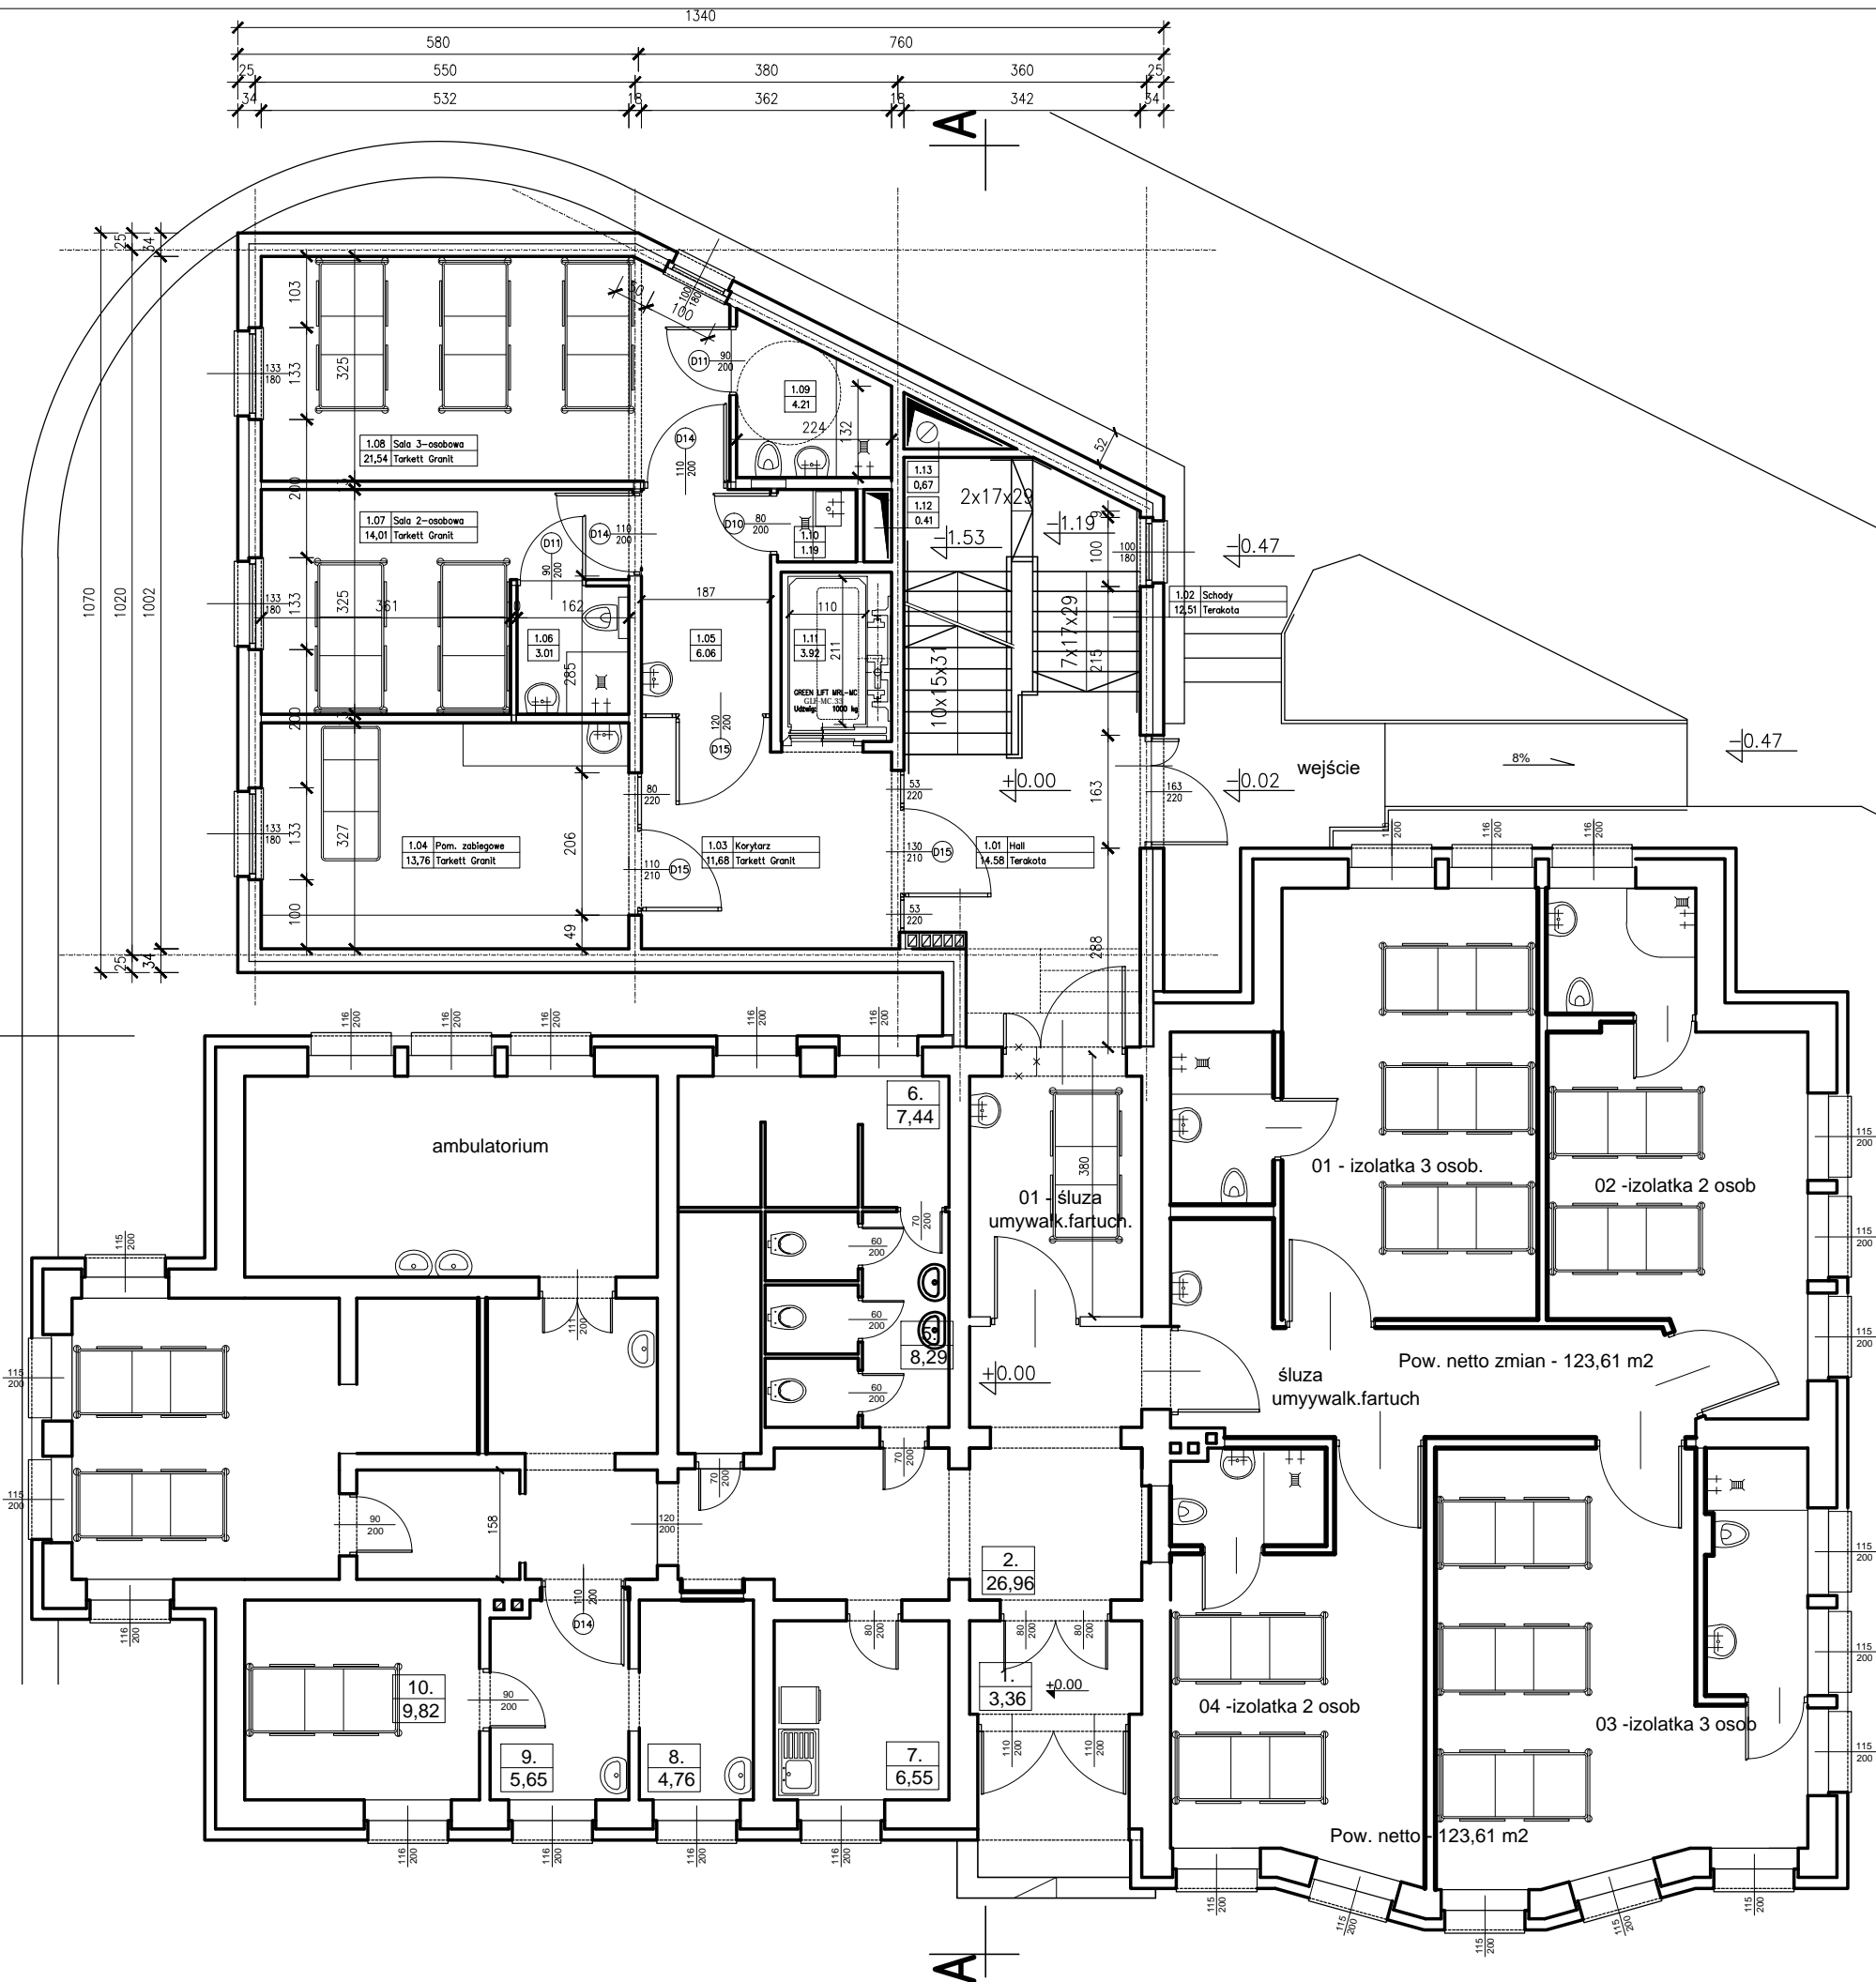

BILANS POWIERZCHNI				
PARTER – część dobudowywana				
NR POM.	NAZWA POMIESZCZENIA	RODZAJ POSADZKI	POW. PODŁOGI	POW. H>190cm
Parter				
1.01	Hall	terakota	14.58	14.58
1.02	Schody	terakota	12.51	12.51
1.03	korytarz	terakota	11.68	11.68
1.04	pom. zabiegowe	terkett	13.76	13.76
1.05	śluza fart.umywalk.	tarkett	6.06	6.06
1.06	łazienka	tarkett	3.01	3.01
1.07	sala 2 os.	tarkett	14.01	14.01
1.08	sala 3 os.	tarkett	21.54	21.54
1.09	łazienka	tarkett	4.21	4.21
1.10	brudownik	tarkett	1.19	1.19
1.11	szyb dźwigu	---	3.92	3.92
1.12	szyb instal. 1	---	0.41	0.41
1.13	szyb instal. 2	---	0.67	0.67
RAZEM POZIOM PARTERU /cz.nowa/			107.55	107.55

rzut parteru

PROJEKTANT	mgr inż arch. Tadeusz Pawlik	mgr inż arch. J.Tomiczek OKK/upB/03/05		rzut parteru	SKALA 1:100
NR UPR. PROJ.	177/86/Op spec.arch.b.o.	mgr inż arch. J.Tomiczek OKK/upB/03/05			
SPRAWDZ.				ArtaPa Projekowanie Architektoniczno-Budowlane Tadeusz Pawlik	2AB
Rozb. Oddz. Zakaźnego w związku z Covid-19			FAZA		
Inwestor: ZOZ Nysa, ul.Bohaterów Warszawy 34.			DATA	04.2022	AUTOCAD2014
Lokaliz.: Nysa, Bohaterów Warszawy 34a, dz.25,			Nysa, Podzamcze sek.B 11/14 tel.:0774336396		