
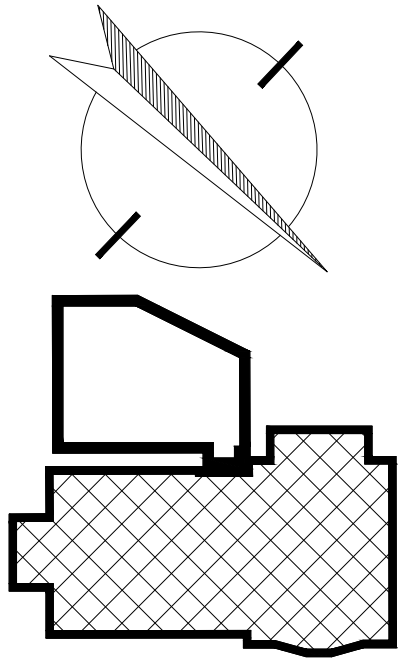


obiekt istniejący

obiekt projektowany

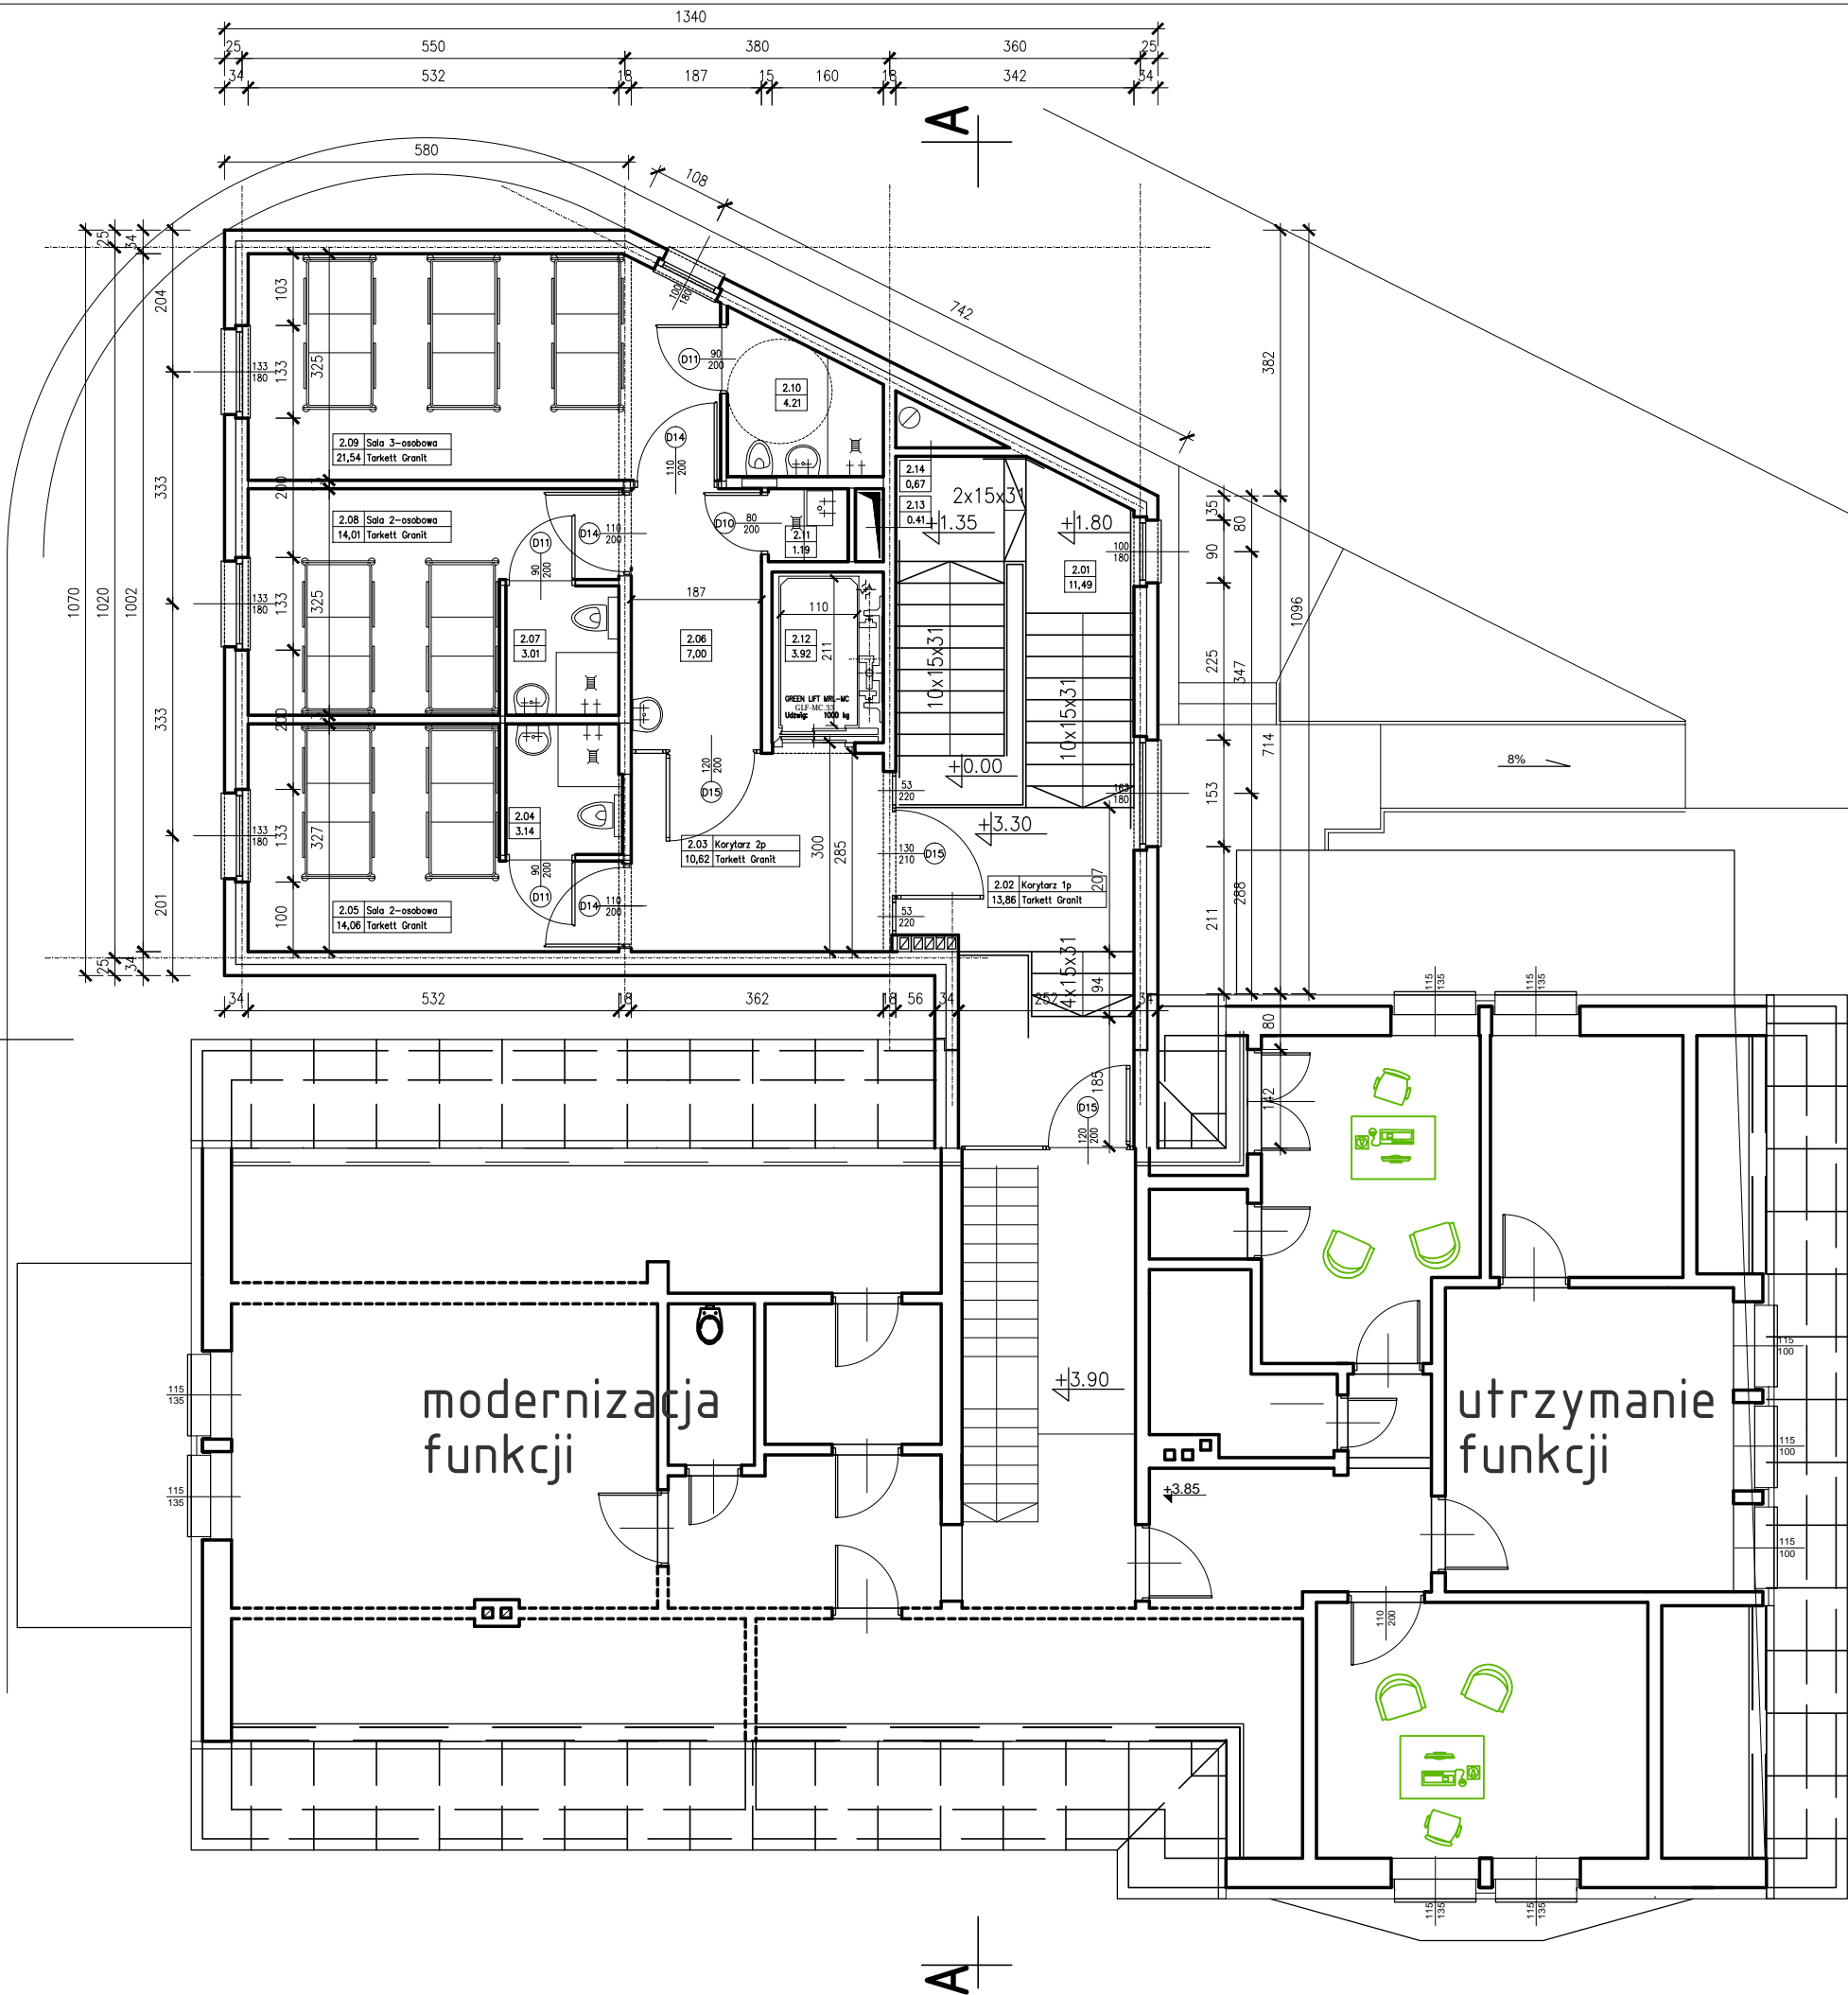

B I L A N S P O W I E R Z C H N I				
PIĘTRO – część dobudowywana				
NR POM.	NAZWA POMIESZCZENIA	RODZAJ POSADZKI	POW. PODŁOGI	POW. H>190cm
Piętro				
2.01	Schody	terakota	11.49	11.49
2.02	Korytarz 1p	terakota	13.86	13.86
2.03	korytarz 2p	tarkett	10.62	10.62
2.04	łazienka	terkett	3.14	3.14
2.05	sala 2 os.	tarkett	14.06	14.06
2.06	śluza fart.umywalk.	tarkett	7.00	7.00
2.07	łazienka	tarkett	3.01	3.01
2.08	sala 2 os.	tarkett	14.01	14.01
2.09	sala 3 os.	tarkett	21.54	21.54
2.10	łazienka	tarkett	4.21	4.21
2.11	brudownik	tarkett	1.19	1.19
2.12	szyb dźwigu	---	3.92	3.92
2.13	szyb instal. 1	---	0.41	0.41
2.14	szyb instal. 2	---	0.67	0.67
RAZEM POZIOM PIĘTRA /cz.nowa/			109.13	109.13

rzut piętra

PROJEKTANT	mgr inż arch. Tadeusz Pawlik	rzut piętra		SKALA 1:100
NR UPR. PROJ.	177/86/Op spec.arch.b.o.	budynek służby zdrowia – kat.XI		BRANŻA: ARCH.
SPRAWDZ.	mgr inż arch. J.Tomiczek OKK/upB/03/05	Artapa		3AB
Rozb. Oddz. Zakaznego w związku z Covid-19		Projektowanie Architektoniczno-Budowlane		
Inwestor: ZOZ Nysa, ul.Bohaterów Warszawy 34.		Tadeusz Pawlik		
Lokaliz.: Nysa, Bohaterów Warszawy 34a, dz.25.		FAZA PAB		
		DATA 04-2022	Nysa, Podzamcze sek.B 11/14	tel.:0774336396
				AUTOCAD2014