
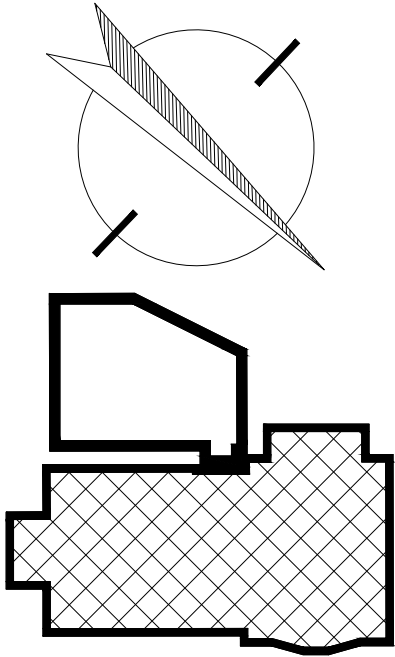


obiekt istniejący

obiekt projektowany

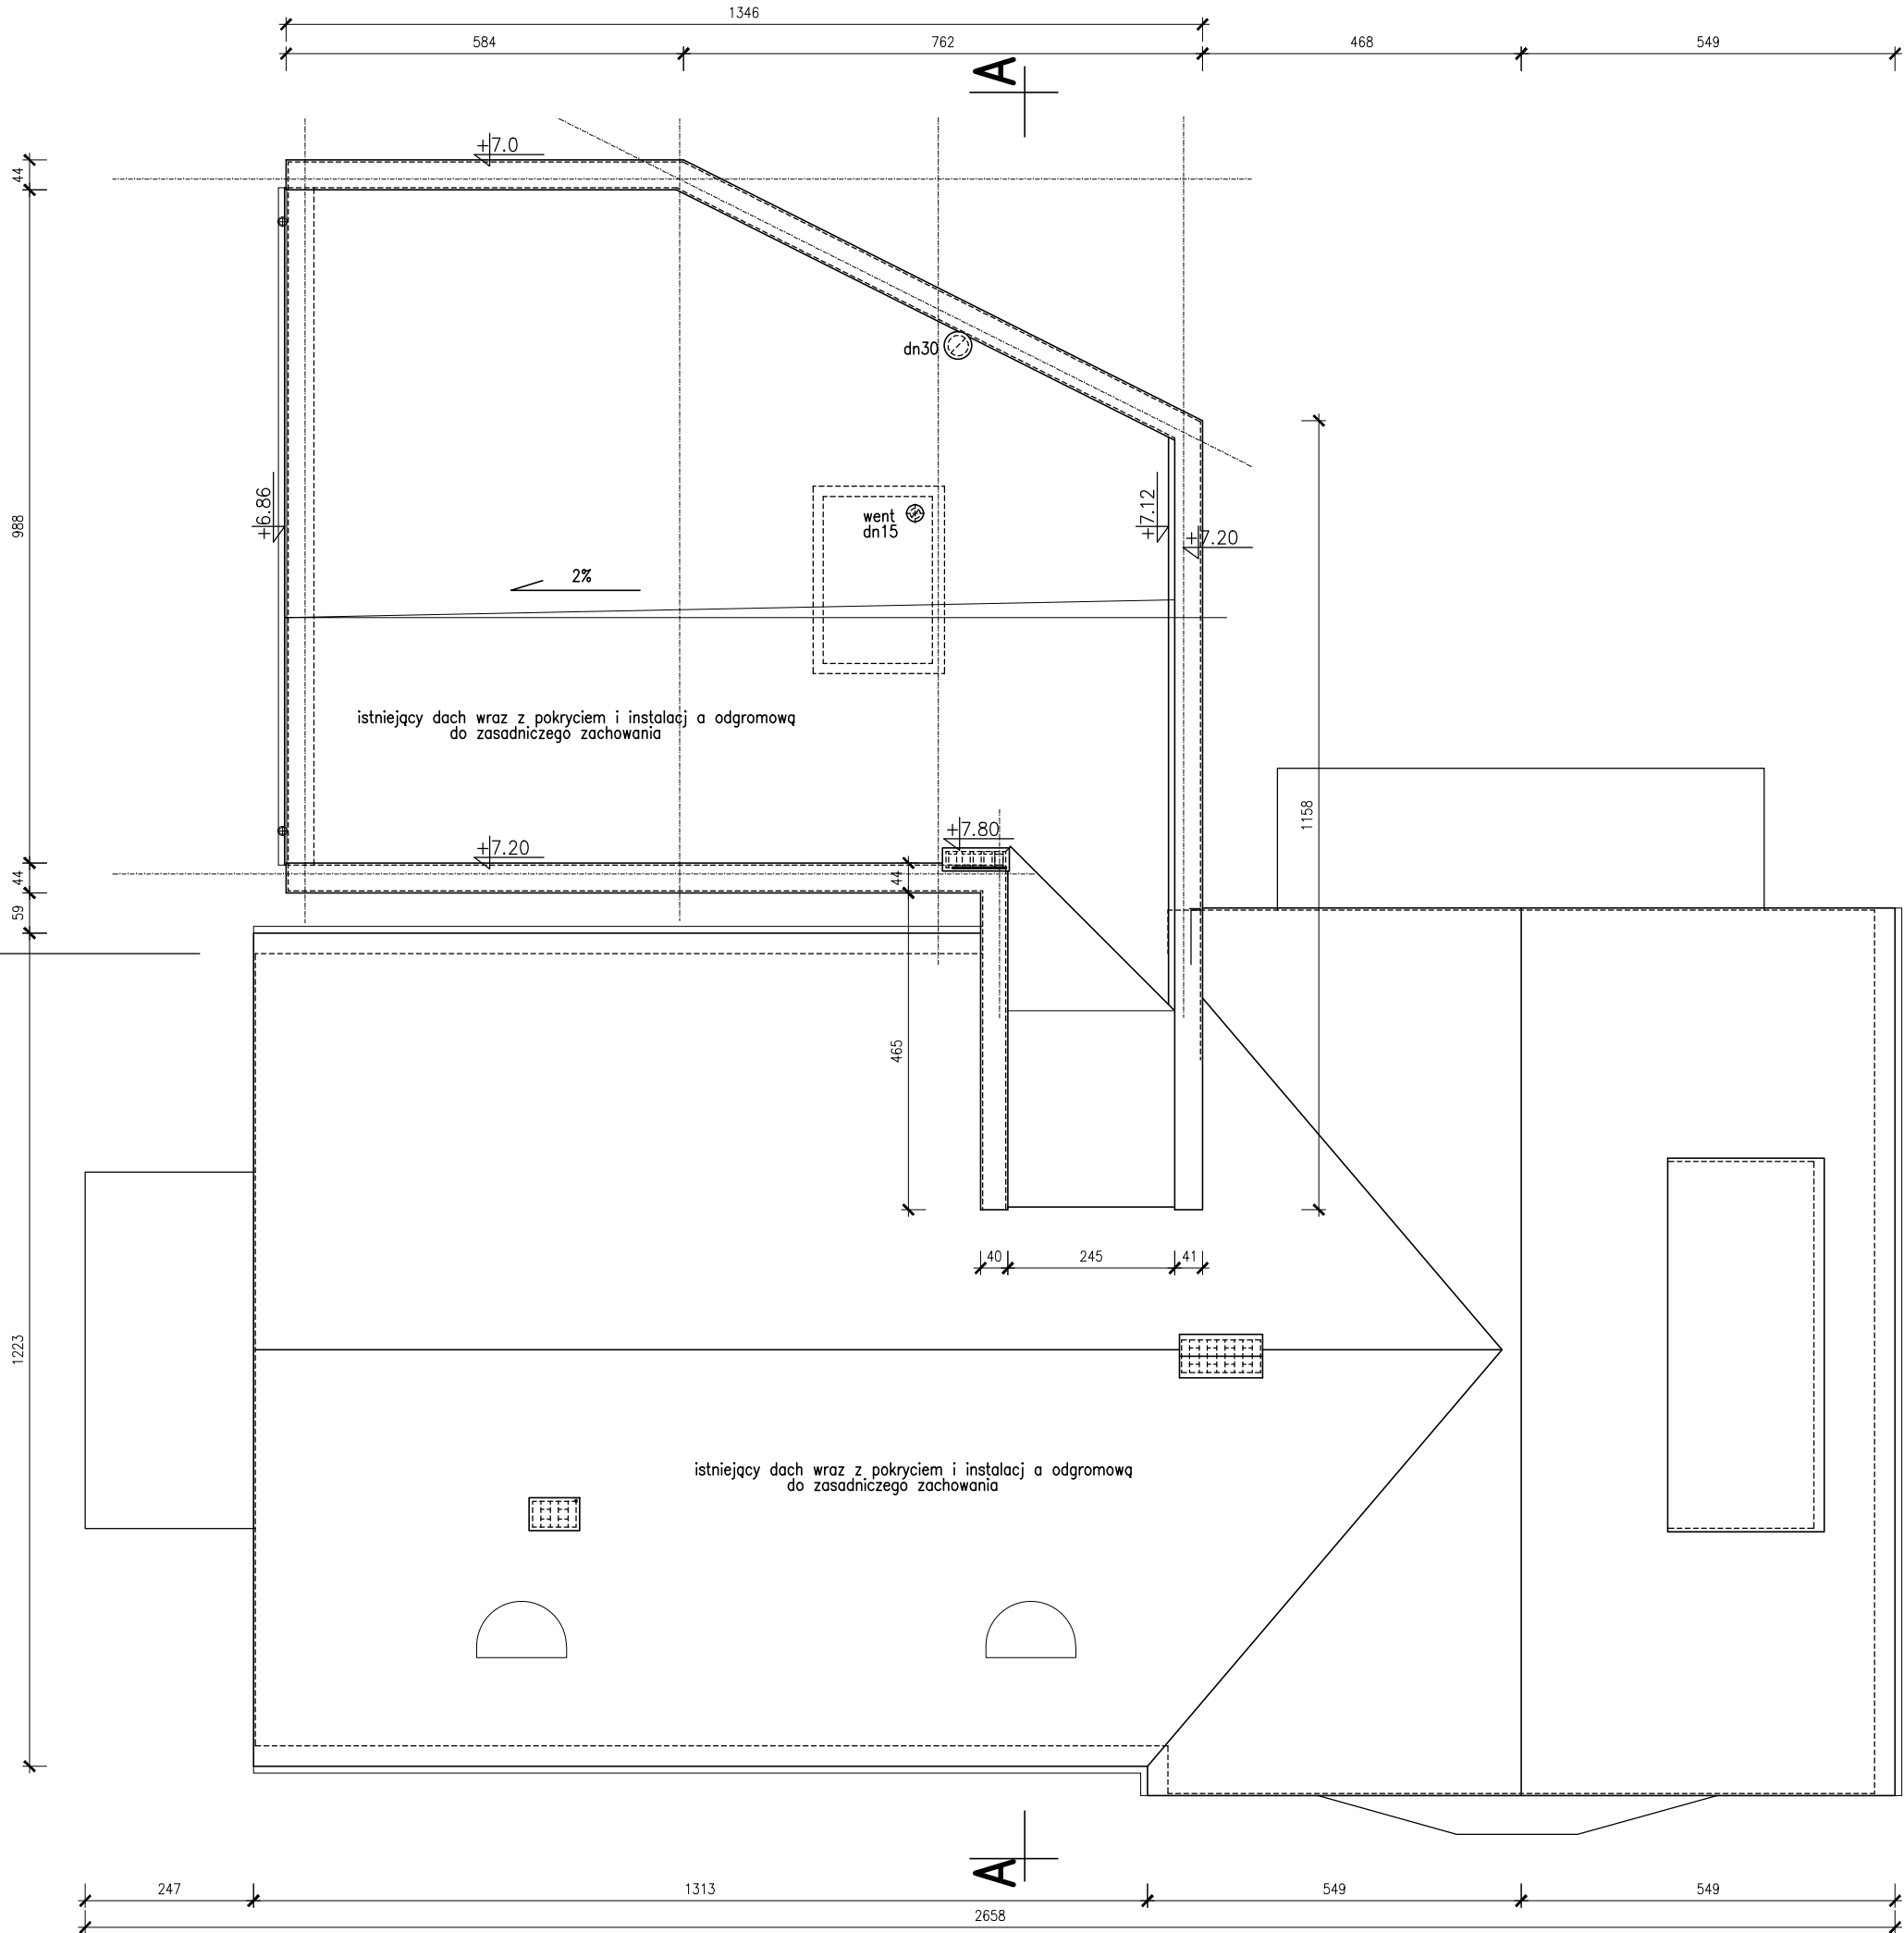

rzut dachu

PROJEKTANT	mgr inż arch. Tadeusz Pawlik	rzut dachu		SKALA 1:100
NR UPR. PROJ.	177/86/Op spec.arch.b.o.		budynek służby zdrowia – kat.XI	BRANŻA: ARCH.
SPRAWDZ.	mgr inż.arch. J.Tomiczek OKK/upB/03/05		Artapa	4AB
Rozb. Oddz. Zakaznego w związku z Covid-19			Projektowanie Architektoniczno-Budowlane	
Inwestor: ZOZ Nysa, ul.Bohaterów Warszawy 34.		FAZA PAB	Tadeusz Pawlik	
Lokaliz.: Nysa, Bohaterów Warszawy 34a, dz.25.		DATA 04-2022	Nysa, Podzamcze sek.B 11/14	AUTOCAD2014
			tel.:0774336396	