



obiekt istniejący

obiekt projektowany

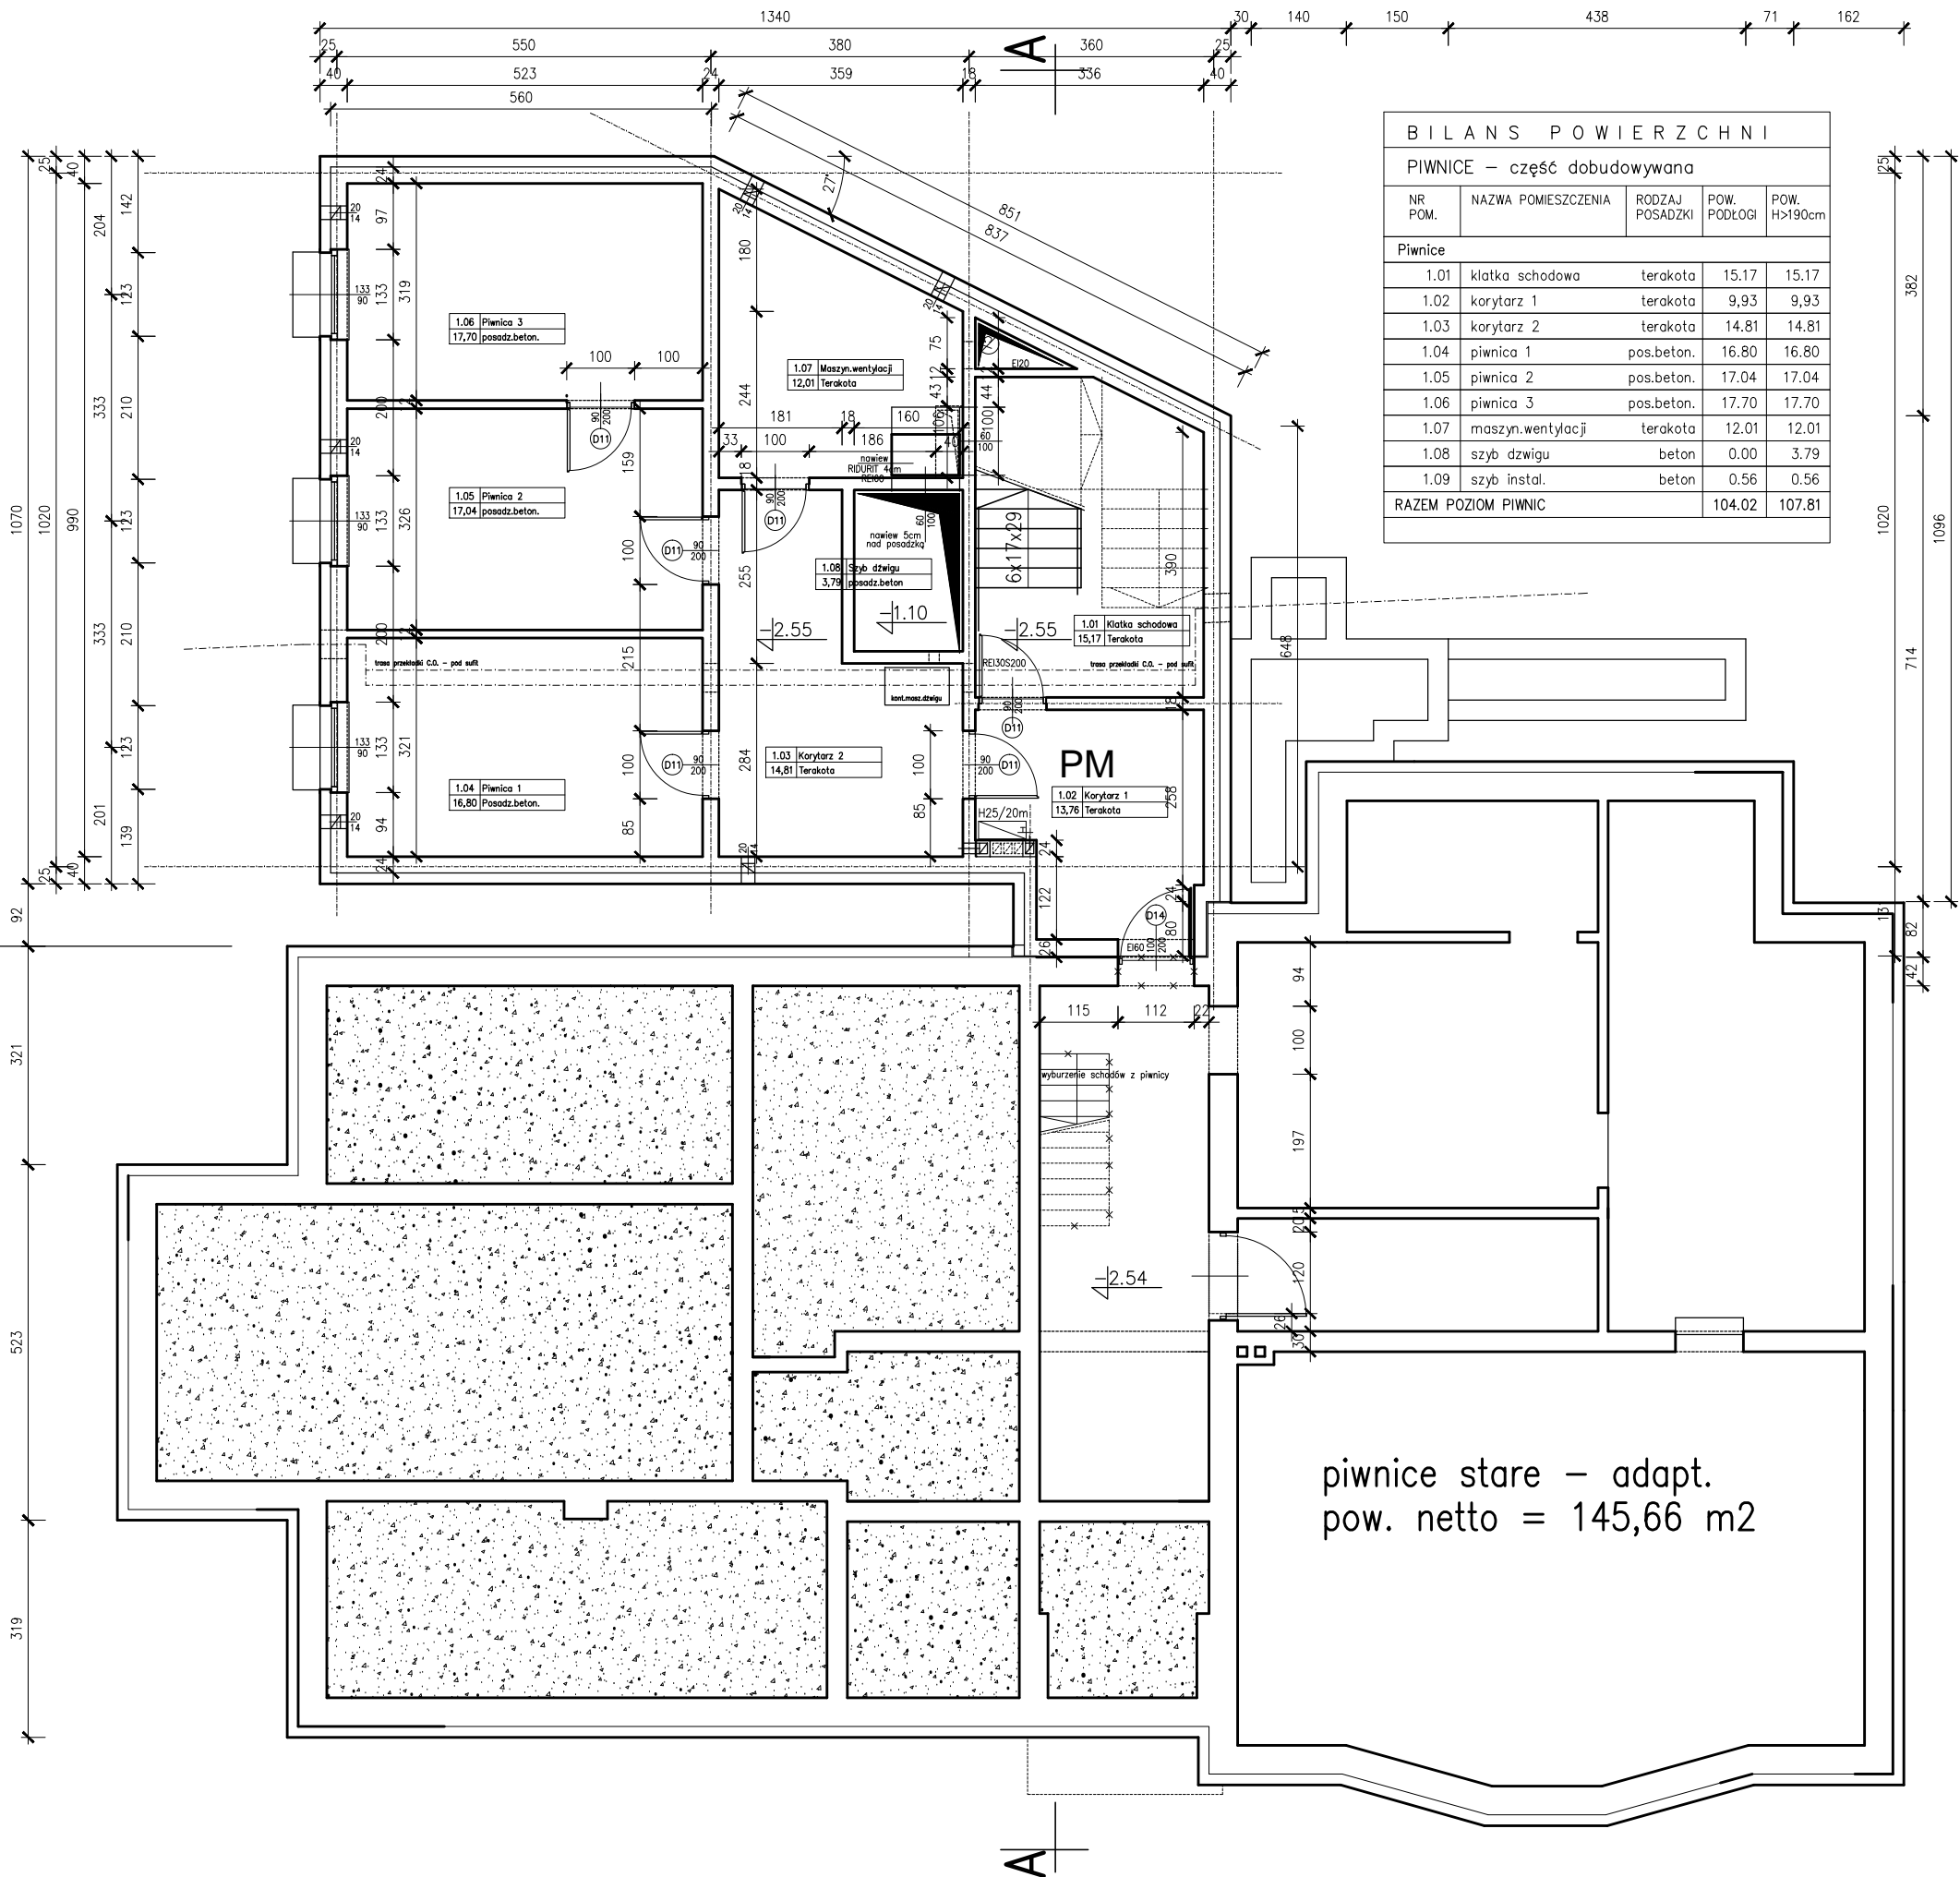

rzut piwnic  
skala 1:100

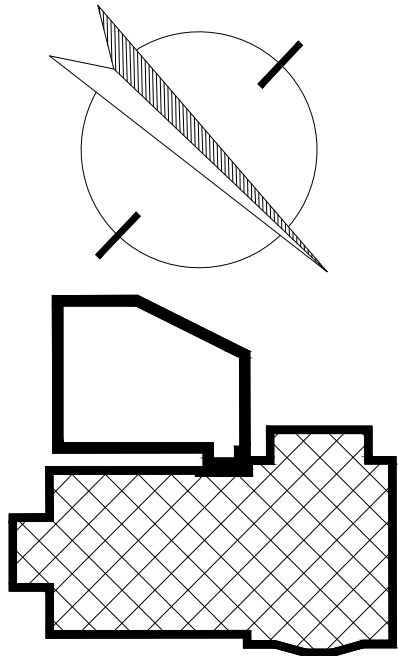

|  |  |  |         |               |
|--|--|--|---------|---------------|
| PROJEKTANT                                     | mgr inż arch. Tadeusz Pawlik           | rzut piwnic  |         | SKALA 1:100   |
| NR UPR. PROJ.                                  | 177/86/Op spec.arch.b.o.               | budynek służby zdrowia – kat.XI                                      |         | BRANŻA: ARCH. |
| SPRAWDZ.                                       | mgr inż.arch. J.Tomiczek OKK/upB/03/05 | Artapa<br>Projektowanie Architektoniczno-Budowlane<br>Tadeusz Pawlik |         | 1AB           |
| Rozb. Oddz. Zakaźnego w związku z Covid-19     |  | FAZA   | PAB     | AUTOCAD2014   |
| Inwestor: ZOZ Nysa, ul.Bohaterów Warszawy 34.  |  | DATA   | 04-2022 |               |
| Lokaliz.: Nysa, Bohaterów Warszawy 34a, dz.25. |  | Nysa, Podzamcze sek.B 11/14<br>tel.:0774336396                       |         |               |