


obiekt projektowany

obiekt istniejący

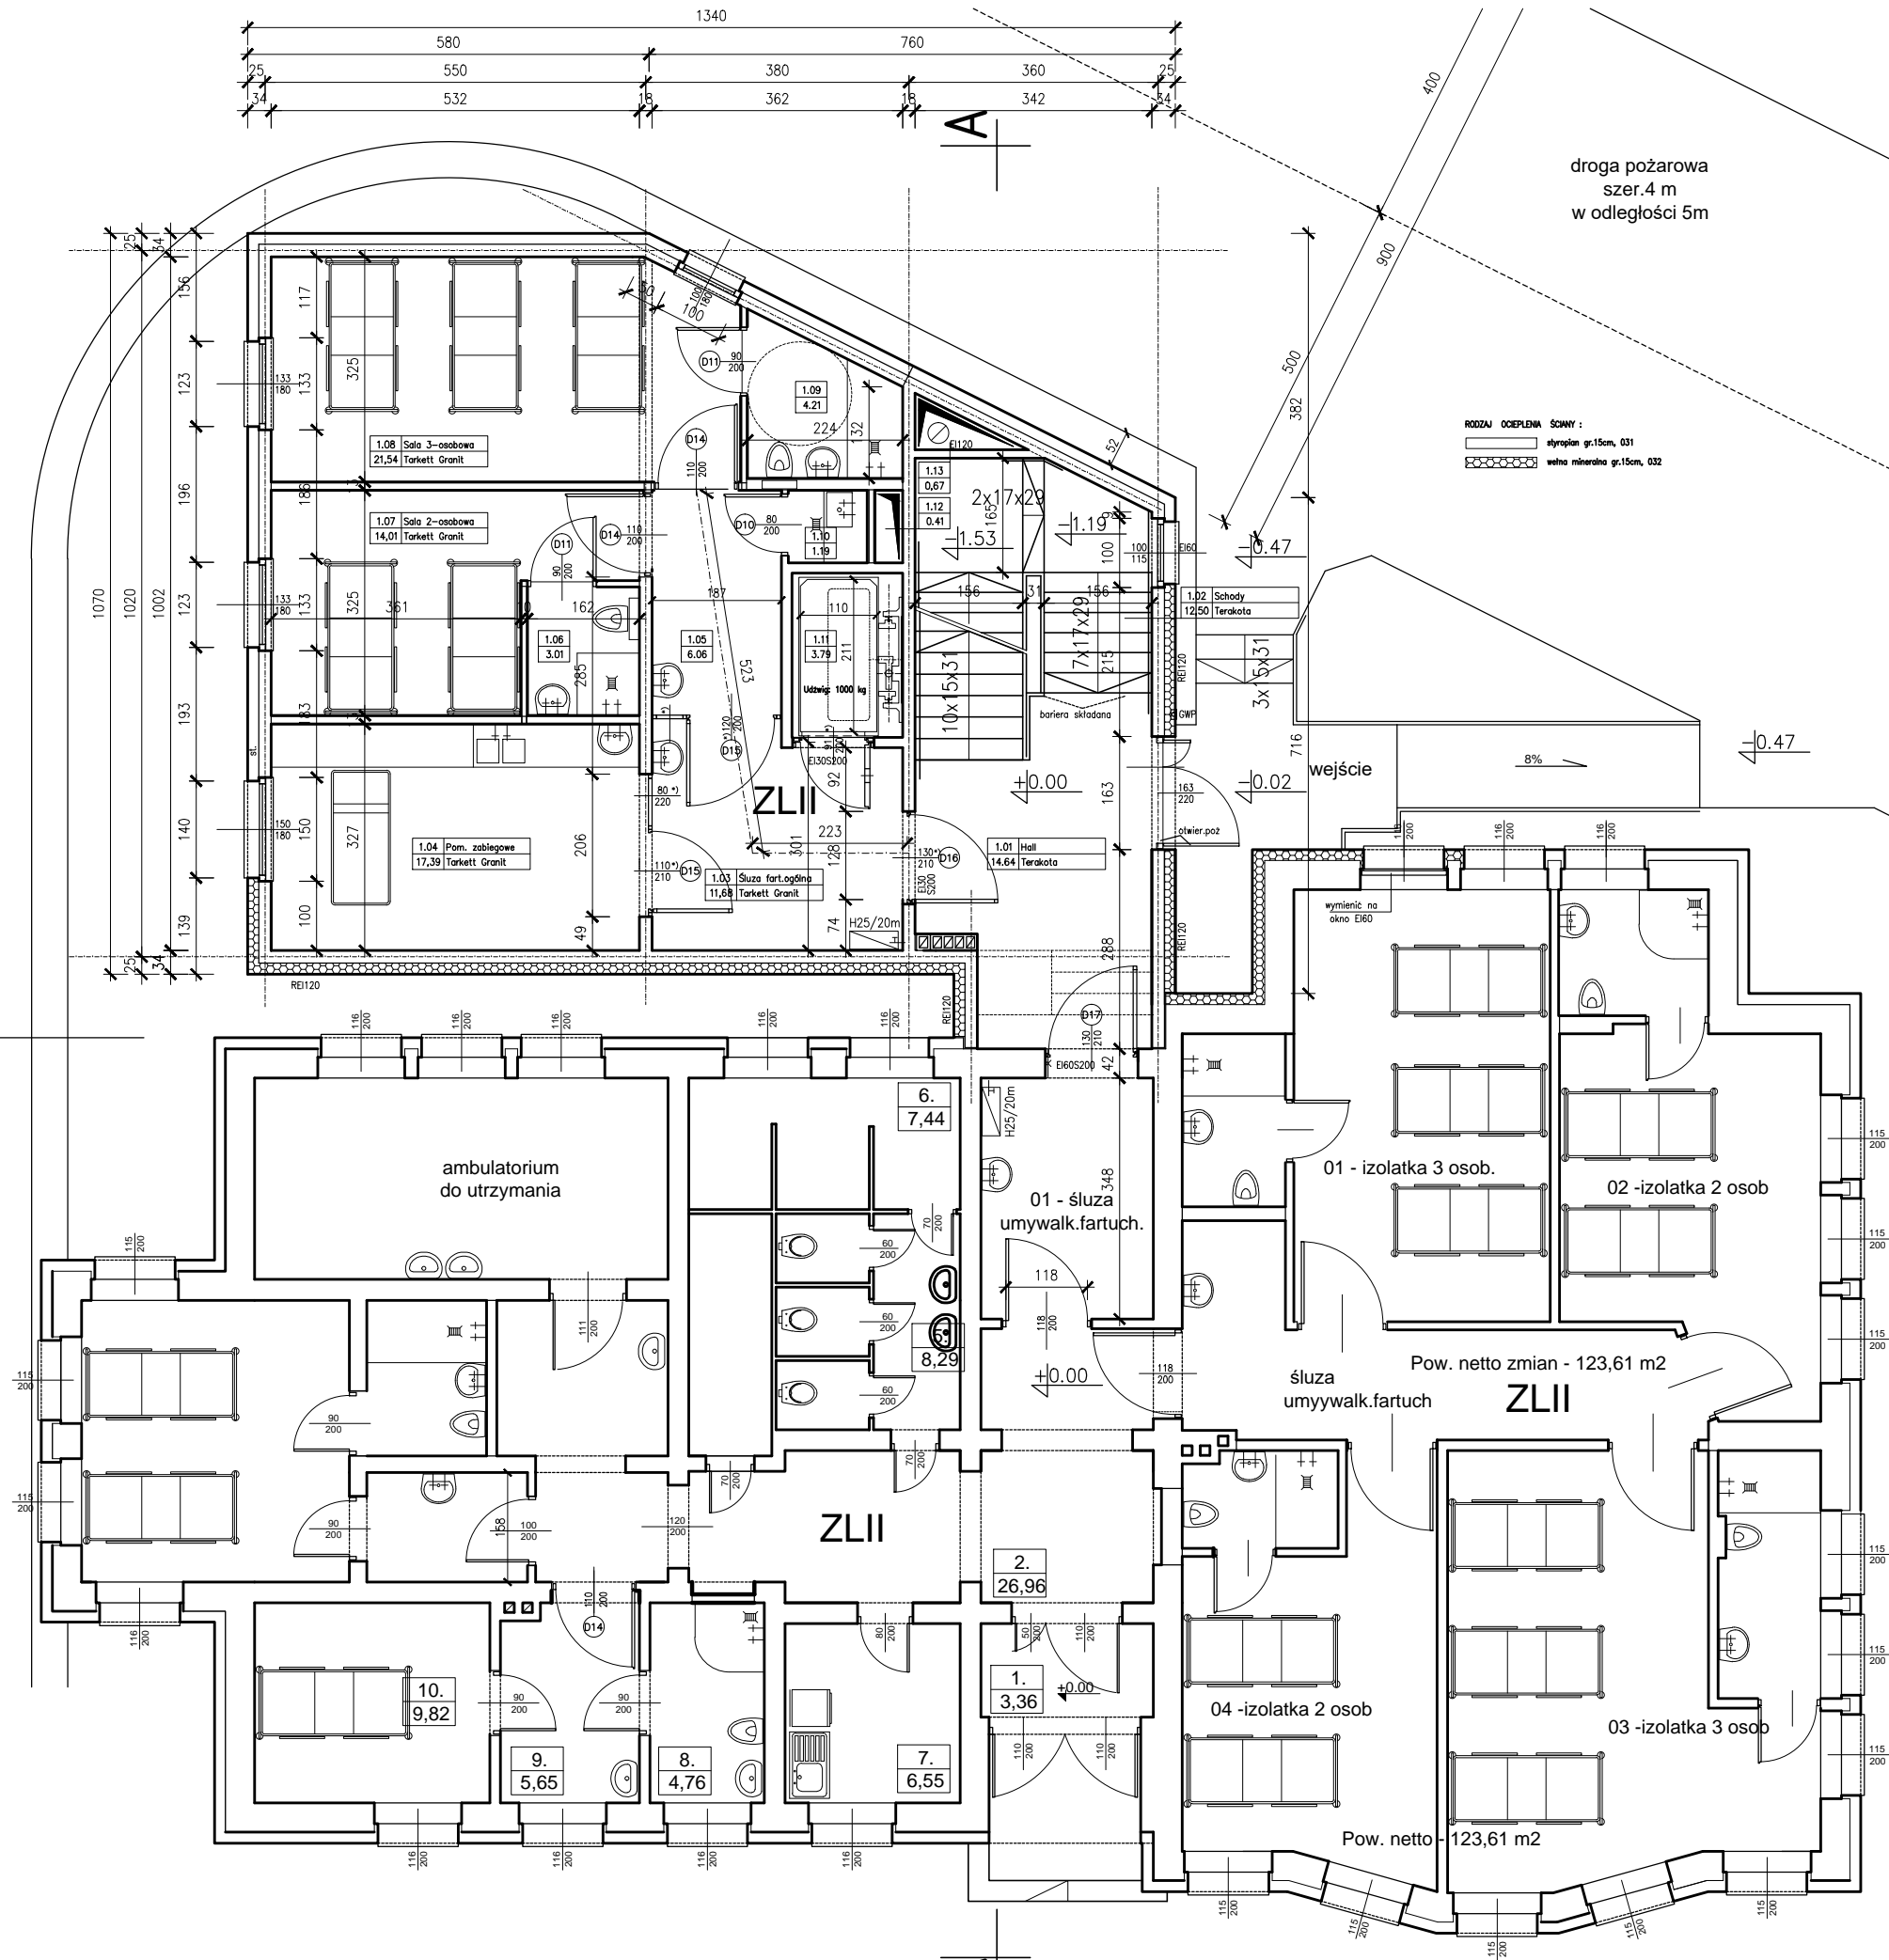

BILANS POWIERZCHNI				
PARTER – część dobudowywana				
NR POM.	NAZWA POMIESZCZENIA	RODZAJ POSADZKI	POW. PODŁOGI	POW. H>190cm
Parter				
1.01	Hall	terakota	14.64	14.64
1.02	Schody	terakota	12.50	12.50
1.03	Śluza fartuch.ogólna	tarkett	11.39	11.39
1.04	pom. zabiegowe	terkett	17.60	17.60
1.05	śluza fart.umywalk.	tarkett	6.07	6.07
1.06	łazienka	tarkett	3.01	3.01
1.07	sala 2 os.	tarkett	14.01	14.01
1.08	sala 3 os.	tarkett	21.54	21.54
1.09	łazienka	tarkett	4.21	4.21
1.10	brudownik	tarkett	1.19	1.19
1.11	szyb dźwigu	---	3.79	3.79
1.12	szyb instal. 1	---	0.41	0.41
1.13	szyb instal. 2	---	0.67	0.67
RAZEM POZIOM PARTERU /cz.nowa/			111,03	111.03

rzut parteru

PROJEKTANT	mgr inż arch. Tadeusz Pawlik				rzut parteru	SKALA 1:100
NR UPR. PROJ.	177/86/Op spec.arch.b.o.					
SPRAWDZ.	mgr inż.arch. J.Tomiczek OKK/	UpB/03/05			budynek służby zdrowia – kat.XI	ARCH.
Rozb. Oddz. Zakaznego w związku z Covid-19						
Inwestor: ZOZ Nysa, ul.Bohaterów Warszawy 34.						
Lokaliz.: Nysa, Bohaterów Warszawy 34a, dz.25.						
		FAZA	PAB	Artapa		
		DATA	04-2022	Projektowanie Architektoniczno-Budowlane Tadeusz Pawlik		
				2AB		
				Nysa, Podzamcze sek.B 11/14		
				tel.:0774336396		
				AUTOCAD2014		