
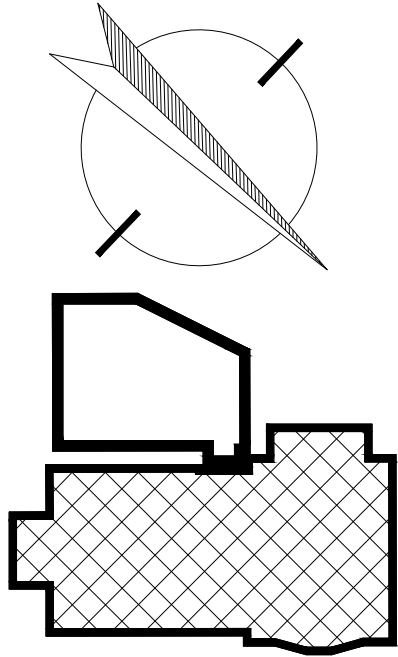


obiekt projektowany

obiekt istniejący

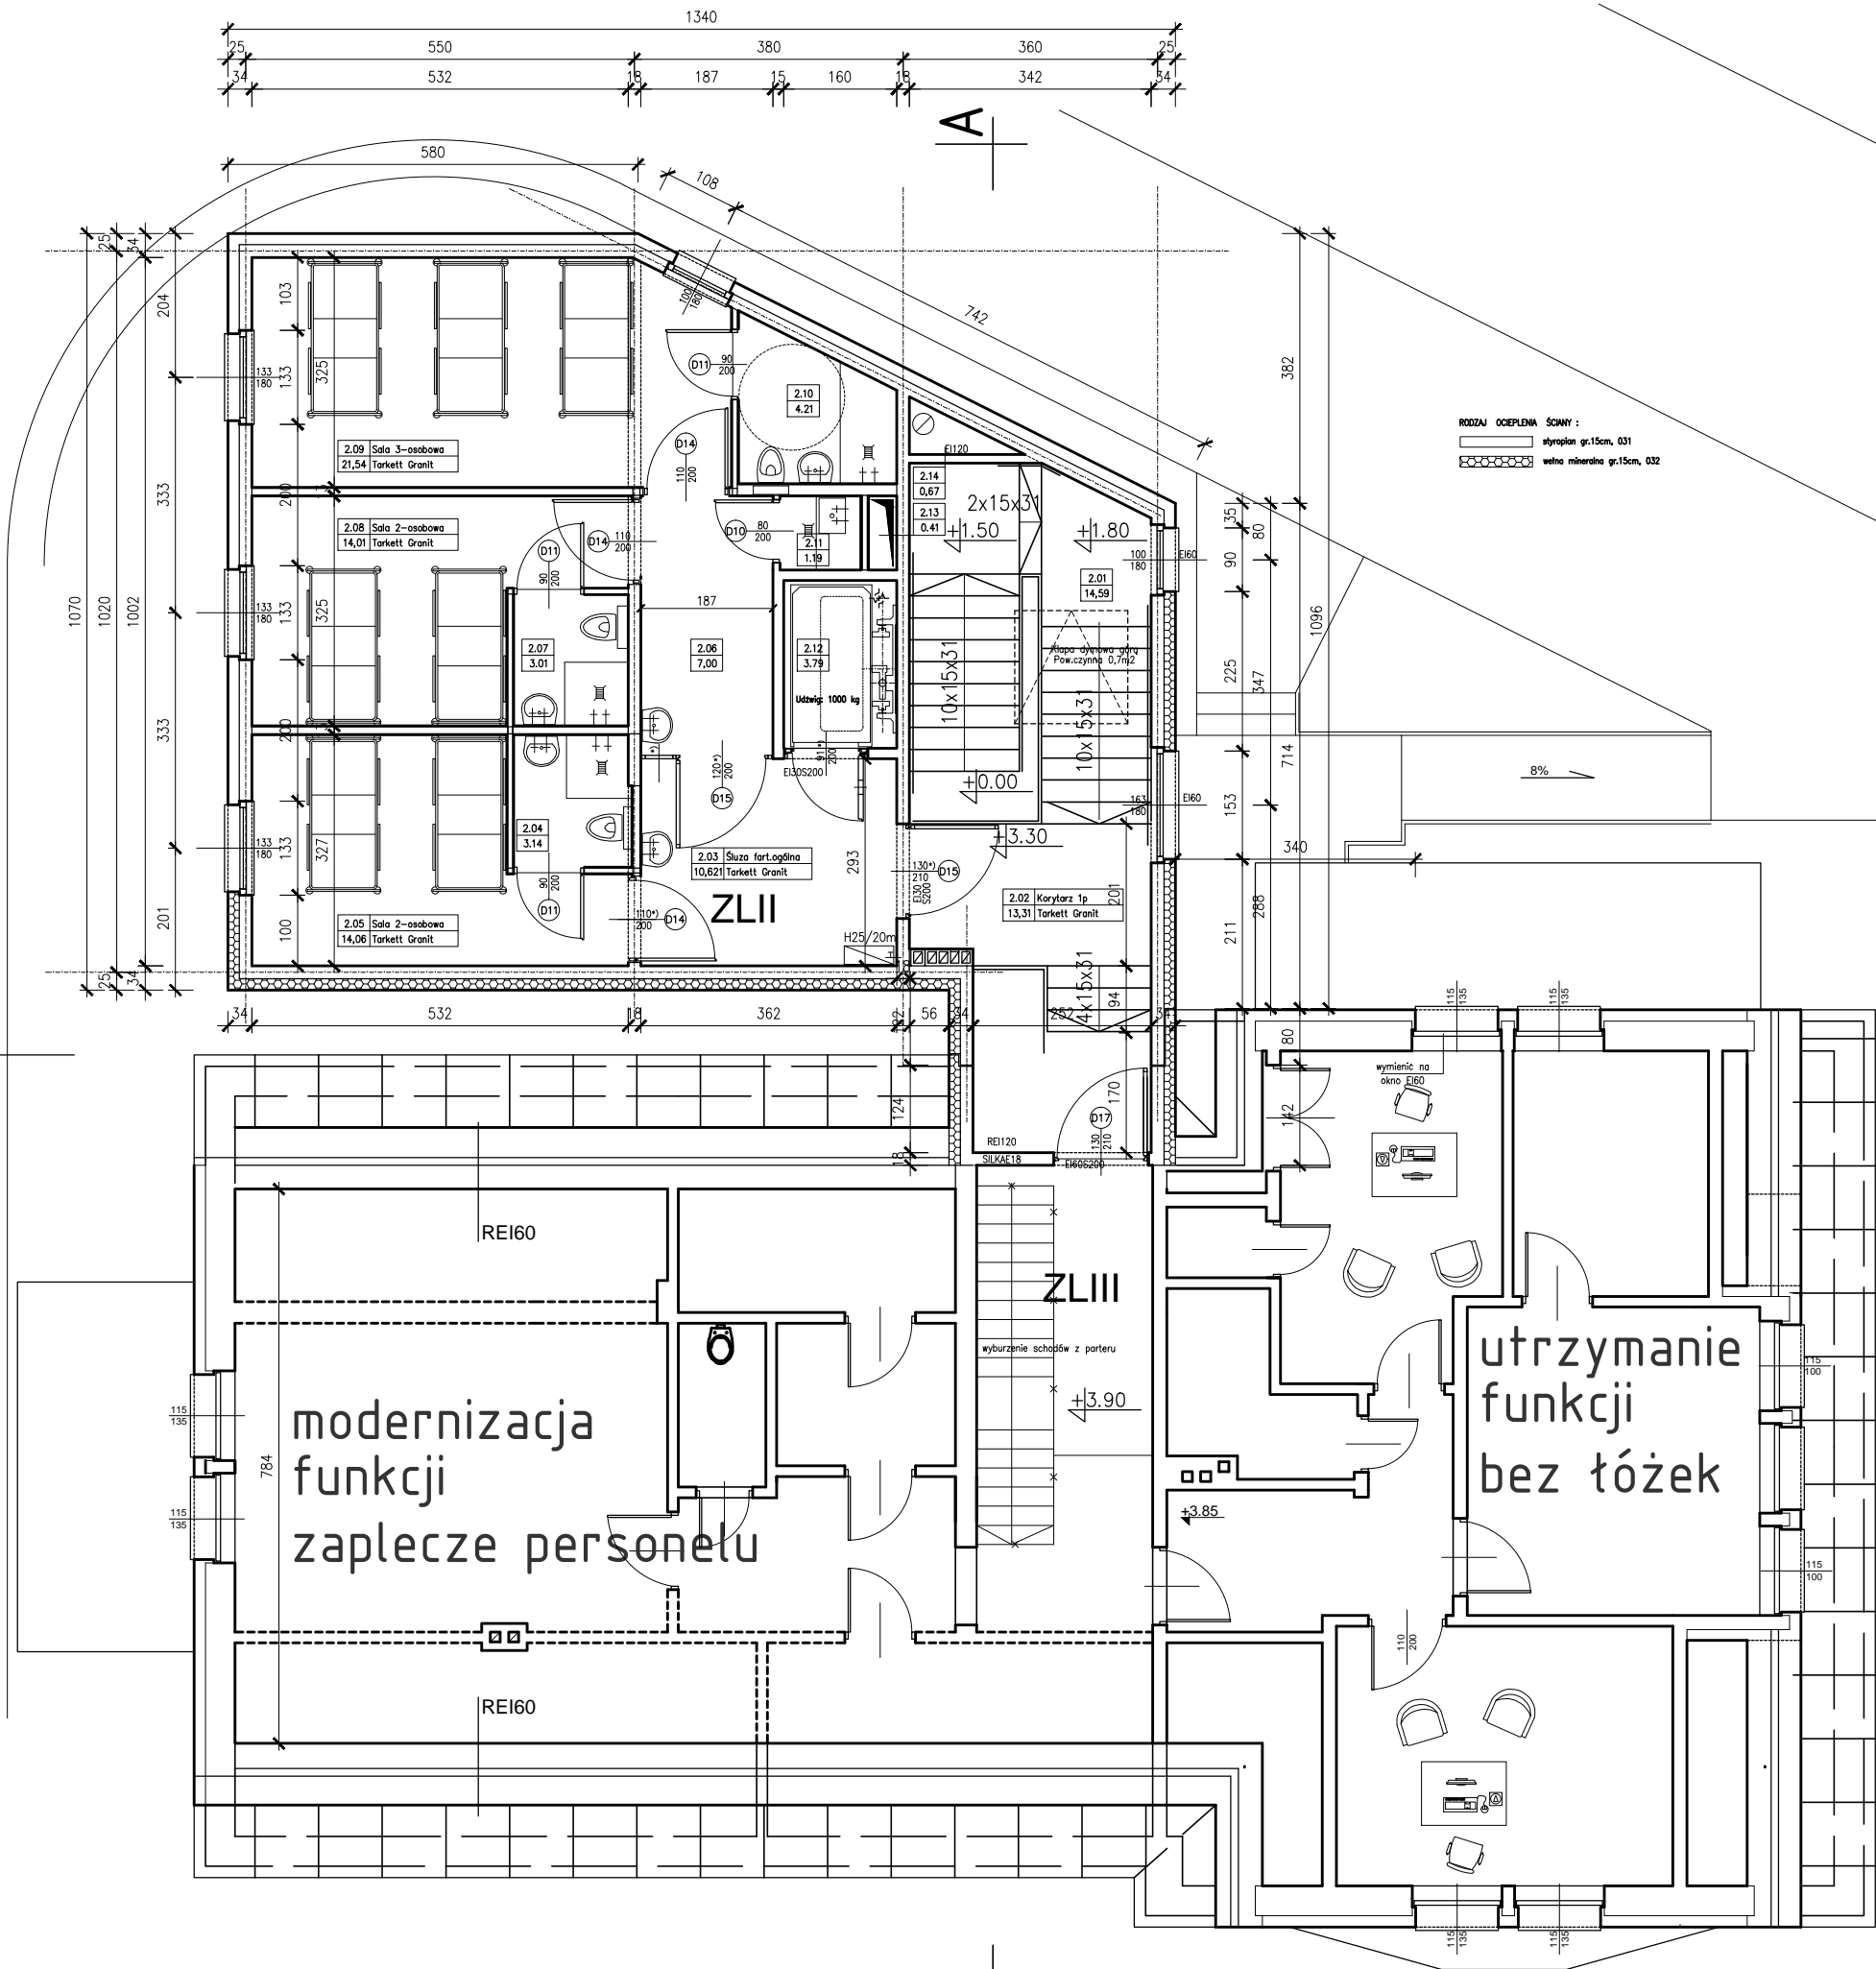

BILANS POWIERZCHNI				
PIĘTRO – część dobudowywana				
NR POM.	NAZWA POMIESZCZENIA	RODZAJ POSADZKI	POW. PODŁOGI	POW. H>190cm
Piętro				
2.01	Schody	terakota	14.59	14.59
2.02	Korytarz 1p	terakota	13.31	13.31
2.03	Śluza fartuch.ogólna	tarkett	10.61	10.61
2.04	łazienka	terkett	3.14	3.14
2.05	sala 2 os.	tarkett	14.06	14.06
2.06	śluza fart.umywalk.	tarkett	7.00	7.00
2.07	łazienka	tarkett	3.01	3.01
2.08	sala 2 os.	tarkett	14.01	14.01
2.09	sala 3 os.	tarkett	21.54	21.54
2.10	łazienka	tarkett	4.21	4.21
2.11	brudownik	tarkett	1.19	1.19
2.12	szyb dźwigu	---	3.79	3.79
2.13	szyb instal. 1	---	0.41	0.41
2.14	szyb instal. 2	---	0.67	0.67
RAZEM POZIOM PIĘTRA /cz.nowa/			111.54	111.54

PROJEKTANT	mgr inż arch. Tadeusz Pawlik			rzut piętra	SKALA 1:100
NR UPR. PROJ.	177/86/Op spec.arch.b.o.				
SPRAWDZ.	mgr inż.arch. J.Tomiczek OKK/	UpB/03/05		budynek służby zdrowia – kat.XI	BRANŻA: ARCH.
Rozb. Oddz. Zakaznego w związku z Covid-19				Artapa	3AB
Inwestor: ZOZ Nysa, ul.Bohaterów Warszawy 34.		FAZA	PAB	Projektowanie Architektoniczno-Budowlane	
Lokaliz.: Nysa, Bohaterów Warszawy 34a, dz.25.		DATA	04-2022	Tadeusz Pawlik	
				Nysa, Podzamcze sek.B 11/14 tel.:0774336396	
					AUTOCAD2014

rzut piętra