


LEGENDA:

- nieprzekraczalna linia zabudowy
linie rozgraniczające teren o różnym przeznaczeniu
2KDL
2UZ
ZP6
tereny dróg publicznych loklnych
tereny zabudowy usług zdrowia
tereny zieleni urządzonej typu parkowego

Weronika
Bednarczyk;
POWIAT NYSKI

Elektronicznie podpisany
przez Weronika
Bednarczyk; POWIAT NYSKI
Data: 2022.03.30 11:55:10
+02'00'

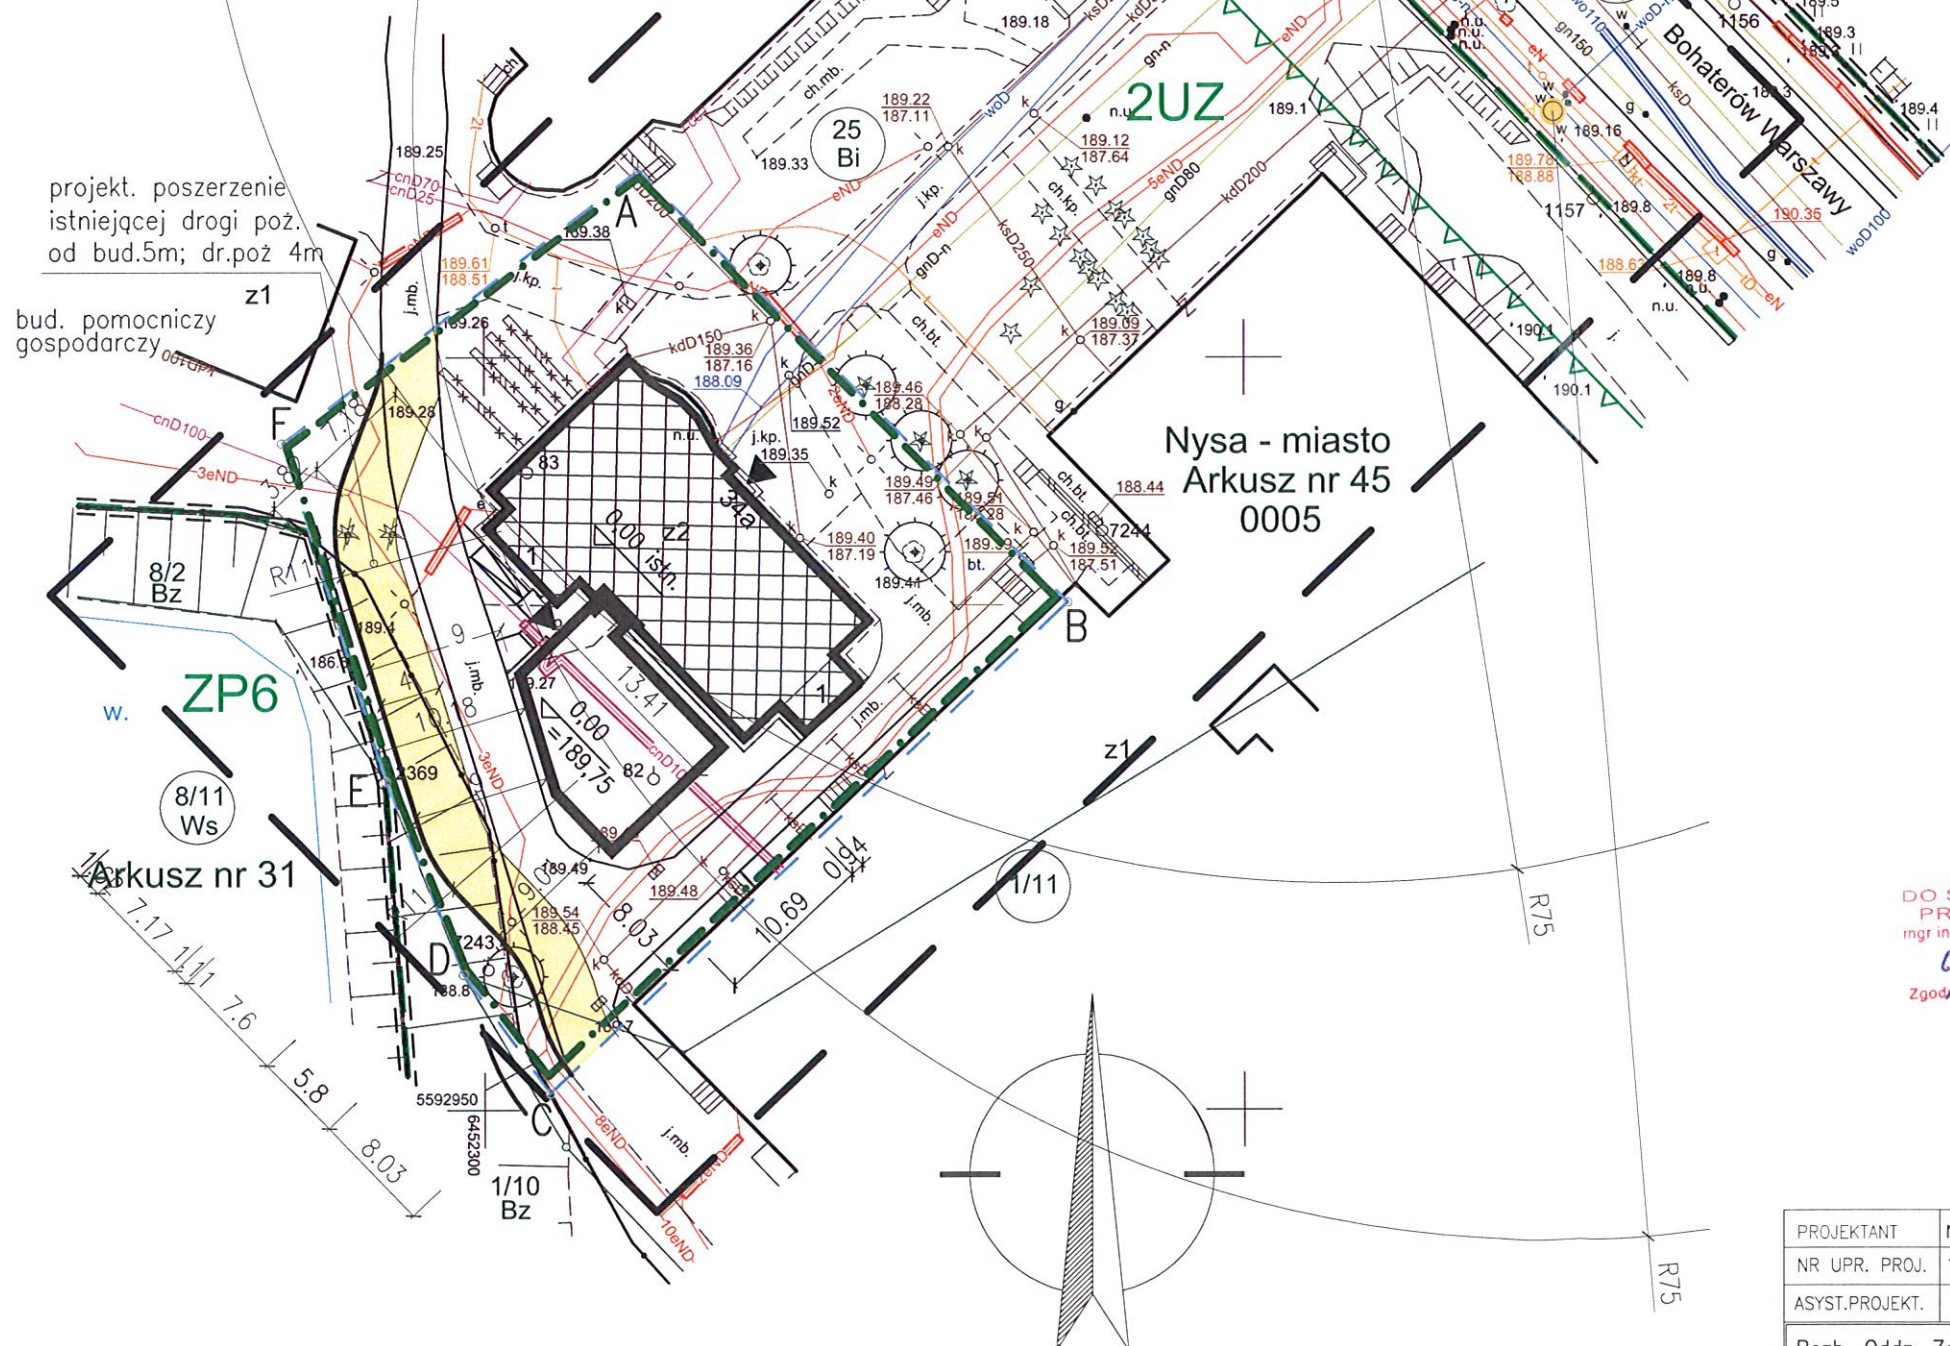

MAPA DO CELÓW PROJEKTOWYCH

skala opracowania 1:500

m. zas. 6.134.15.06.3.3, 6.134.15.11.1.1

zakres opracowania

województwo: opolskie
powiat: nyski
gmina: 160705_4 Nysa
obręb: 0004 Śródmieście
dz. nr: 25 ark. 45

ukł. odn. PL-ETRF2000 strefa 6
poz. odn. PL-EFRF2007-NH
id. zgł: GK.6640.762.2022

Uwaga:

Wykazane na niniejszej mapie granice nieruchomości nie zostały określone z wymaganą dokładnością pomiaru (BBP-3 0.31-0.60m). Mapa może służyć do projektowania budynków w odległości większej niż 4.0 m od granicy nieruchomości.

Nie wyklucza się istnienia w terenie innych nie wykazanych na niniejszej mapie urządzeń podziemnych, które nie były zgłoszone do inwentaryzacji lub o których brak jest informacji w instytucjach branżowych.

Mapę wykonano bez ustalenia obciążeń dot. służebności gruntowych.

wykonał w 6 egz. dn: 28.03.2022 r

BIURO USŁUG GEODEZYJNYCH

"GEOCENTER"
inż. Łukasz Siemba

INŻ. GEODETA

GEODETA UPRAWNIONY

ul. Rynek 6/1, 48-385 Otmuchów

Łukasz Siemba

mgr. inż. Tomasz Krajewski

NIP: 753-244-33-97

Świadectwo GKG nr 21154

tel. +48 783 617 334

projekt zagospodarowania terenu
Rozbud. Oddz. Zakaż. w związku z Covid-19
Nysa, ul. Bohaterów Warszawy 34a, dz.25.

A...	granice opracowania projektu zagospodarow.
	granice podziału geodezyjnego
	budynki projekt. – rozbudowa oddz.zakaż.
	budynek istniejąc oddziału zakaźnego
z	budynek służby zdrowia
2	ilość komdygnacji nadziemnych (dwie)
0,00=189,75	projektowany poziom parteru
	wejscia do budynku
	ogrodzenie – siatka na słupkach
j.mb / j.kp	istniejące drogi wewnętrzne działki
pg	placyk gospodarczy (pojemn.segreg.odpadów)
	obiekty budowlane do wyburzenia
	zielen istn.– do utrzymania/ do wycinki
4	korekta drogi pożarowej
HO	istniejące hydranty DN80

RZECZOZNAWCA
DO SPRAW ZABEZPIECZEŃ
PRZECIWOPOŻAROWYCH
mgr inż. Jan Kaziuk
data: 18.05.2022
Zgodność projektu z wymaganiami ochrony
przeciwpożarowej stwierdzam
bez uwag

Kopia mapy jest zgodna z jej oryginałem
podpis projektanta

skala 1:500

PROJEKTANT	mgr inż arch. Tadeusz Pawlik	projekt zagospodarowania		SKALA 1:500
NR UPR. PROJ.	177/86/Op spec.arch.b.o.	budynek służby zdrowia – kat.XI		BRANZA:
ASYST.PROJEKT.		Artapa		URBAN.
Rozb. Oddz. Zakaźnego w związku z Covid-19		Projektowanie Architektoniczno-Budowlane		1U
Inwestor: ZOZ Nysa, ul.Bohaterów Warszawy 34.		Tadeusz Pawlik		
Lokaliz.: Nysa, Bohaterów Warszawy 34a, dz.25,		Nysa, Podzamcze sek.B 11/14		AUTOCAD2014
FAZA	PZT	tel.:0774336396		
DATA	04.2022			