


obiekt projektowany

obiekt istniejący

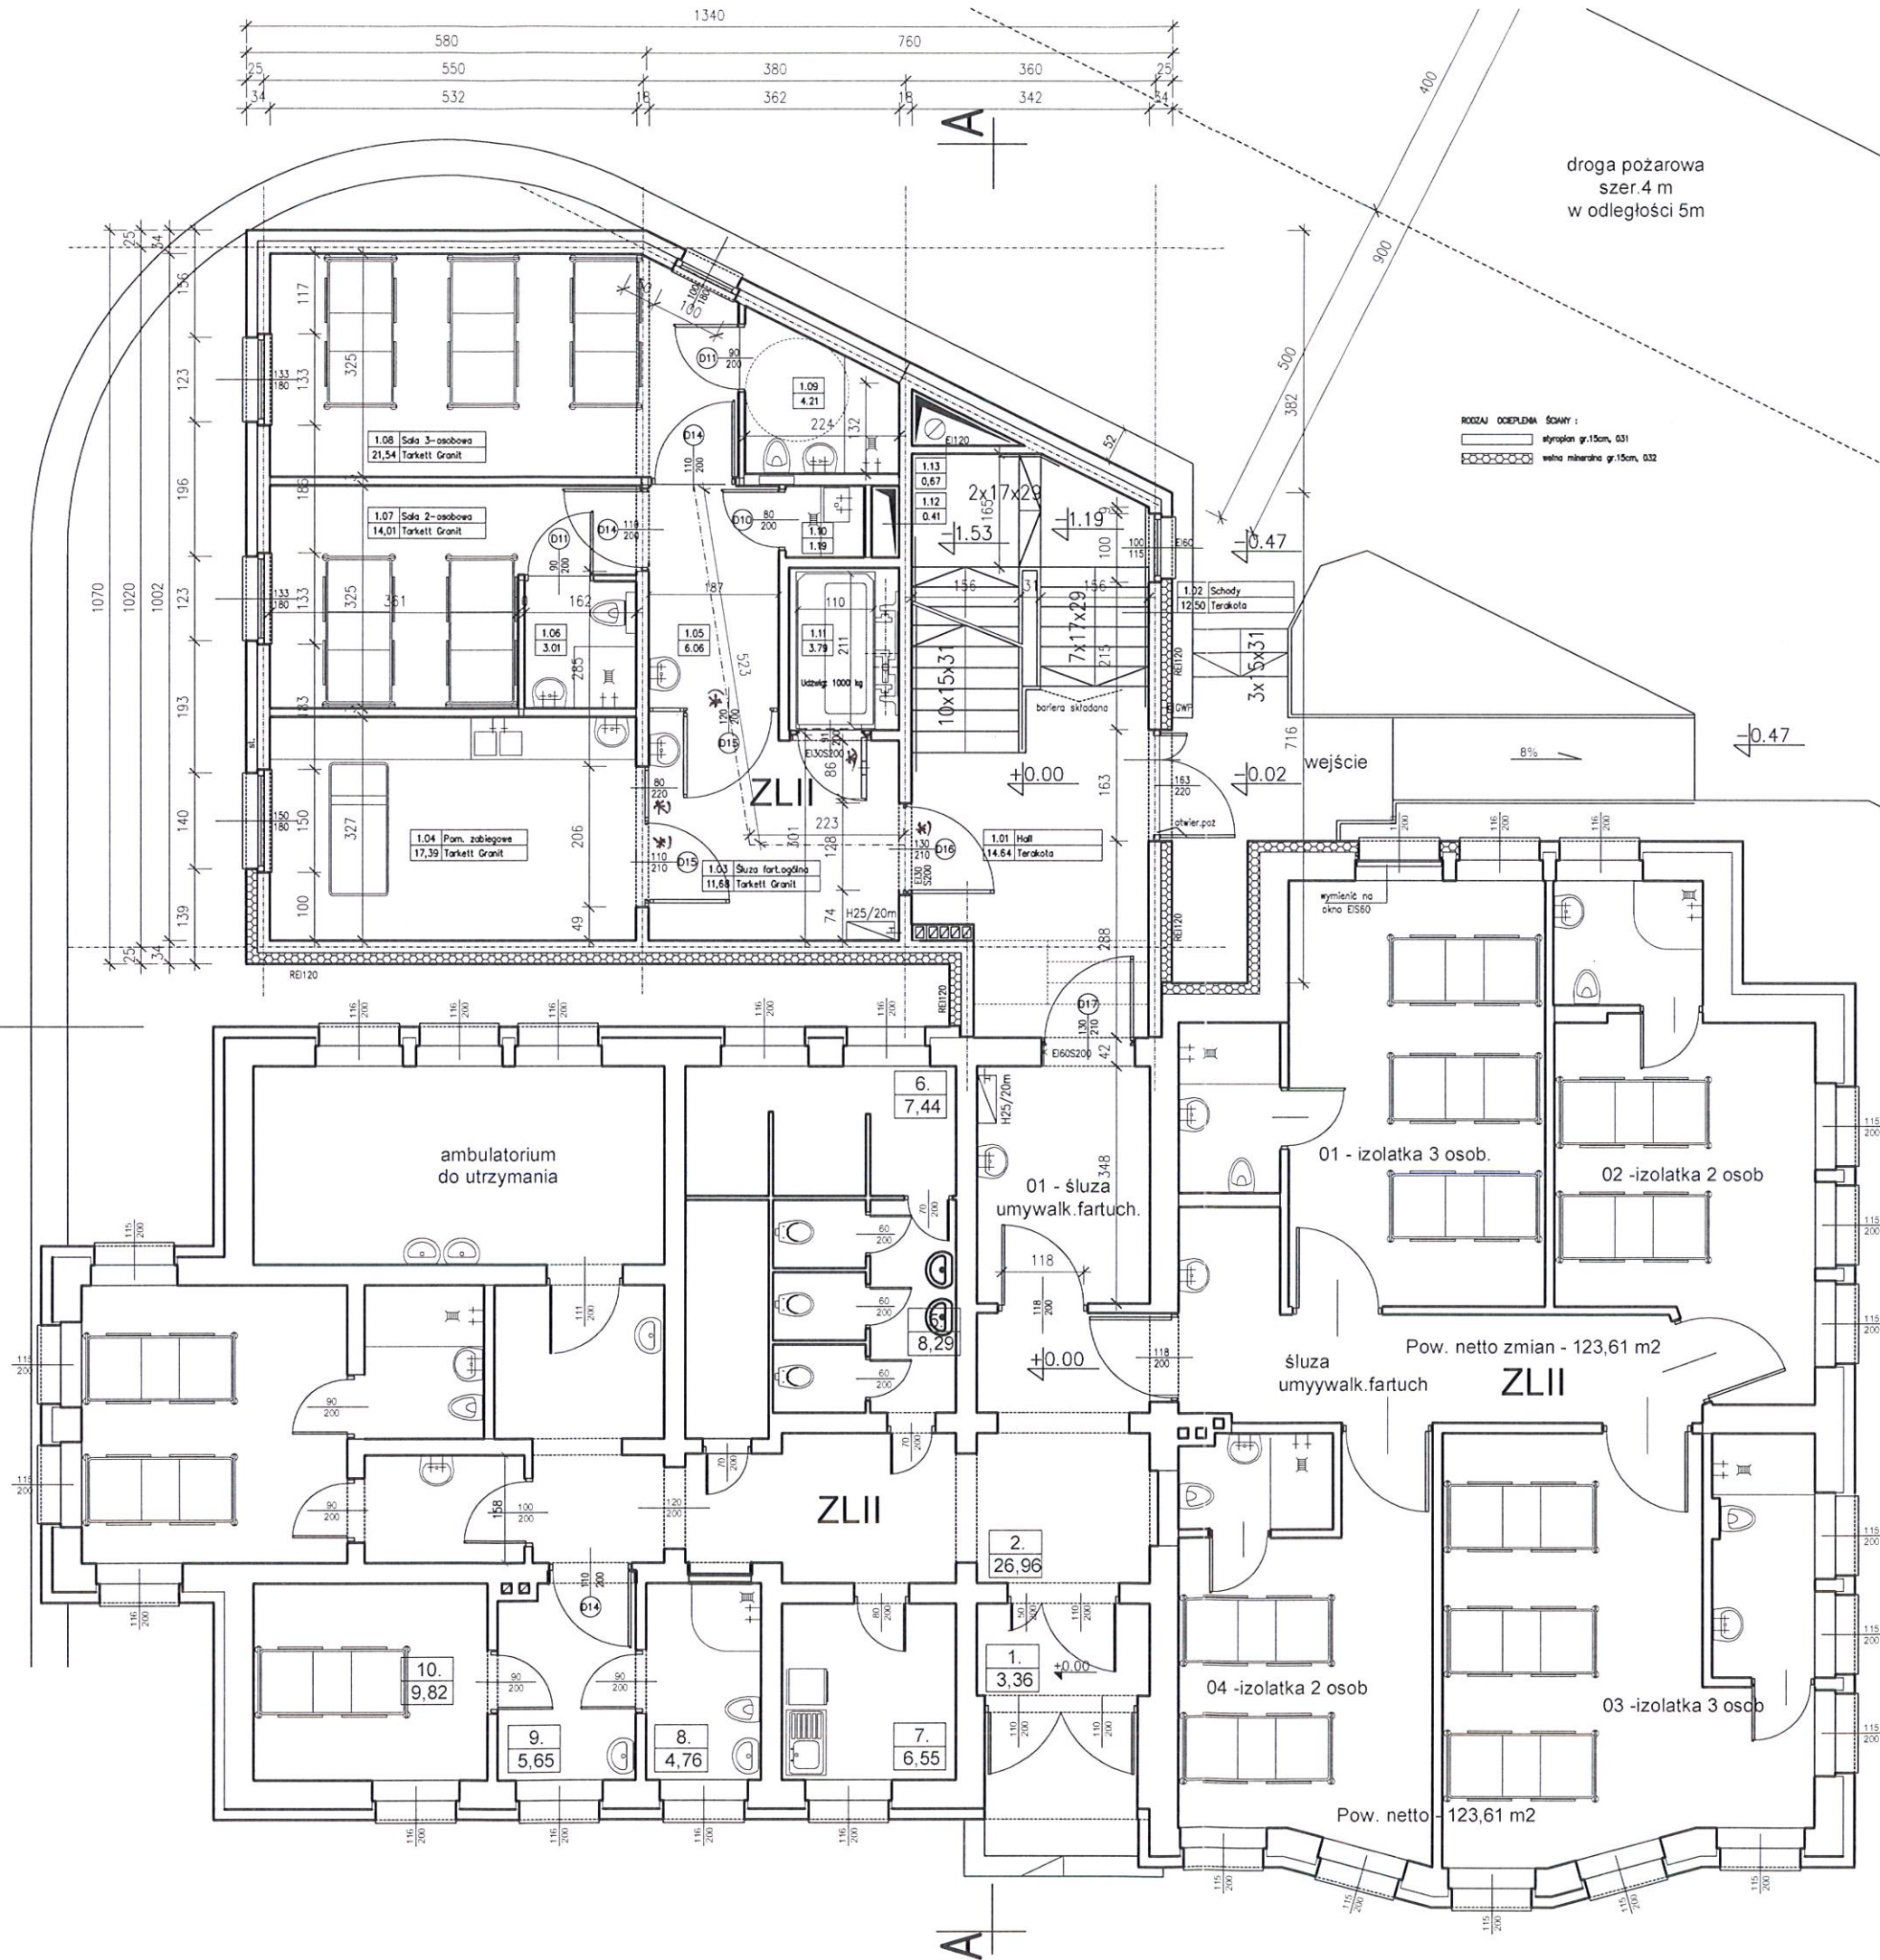

| BILANS POWIERZCHNI | | | | |
|--------------------------------|----------------------|-----------------|--------------|--------------|
| PARTER – część dobudowywana | | | | |
| NR POM. | NAZWA POMIESZCZENIA | RODZAJ POSADZKI | POW. PODŁOGI | POW. H>190cm |
| Parter | | | | |
| 1.01 | Hall | terakota | 14.64 | 14.64 |
| 1.02 | Schody | terakota | 12.50 | 12.50 |
| 1.03 | Śluza fartuch.ogólna | tarkett | 11.39 | 11.39 |
| 1.04 | pom. zabiegowe | tarkett | 17.60 | 17.60 |
| 1.05 | śluza fart.umywalk. | tarkett | 6.07 | 6.07 |
| 1.06 | łazienka | tarkett | 3.01 | 3.01 |
| 1.07 | sala 2 os. | tarkett | 14.01 | 14.01 |
| 1.08 | sala 3 os. | tarkett | 21.54 | 21.54 |
| 1.09 | łazienka | tarkett | 4.21 | 4.21 |
| 1.10 | brudownik | tarkett | 1.19 | 1.19 |
| 1.11 | szyb dźwigu | --- | 3.79 | 3.79 |
| 1.12 | szyb instal. 1 | --- | 0.41 | 0.41 |
| 1.13 | szyb instal. 2 | --- | 0.67 | 0.67 |
| RAZEM POZIOM PARTERU /cz.nowa/ | | | 111,03 | 111,03 |

rzut parteru

RZECZOSNAWCA
DO SPRAW ZABEZPIECZEŃ
PRZECIWOPOŻAROWYCH
mgr inż. Jan Kozłowski
miejscowość, data
Zgodność projektu z wymaganiami ochrony
przeciwpożarowej stwierdzam
bez uwag

| | | | | | |
|--|--|---|---|---|---|
| PROJEKTANT | mgr inż. arch. Tadeusz Pawlik | mgr inż. arch. J.Tomiczek OKK/UpB/03/05 | mgr inż. arch. J.Tomiczek OKK/UpB/03/05 | mgr inż. arch. J.Tomiczek OKK/UpB/03/05 | mgr inż. arch. J.Tomiczek OKK/UpB/03/05 |
| NR UPR. PROJ. | 177/86/Op spec.arch.b.o. | 177/86/Op spec.arch.b.o. | 177/86/Op spec.arch.b.o. | 177/86/Op spec.arch.b.o. | 177/86/Op spec.arch.b.o. |
| SPRAWDZ. | mgr inż. arch. J.Tomiczek OKK/UpB/03/05 | mgr inż. arch. J.Tomiczek OKK/UpB/03/05 | mgr inż. arch. J.Tomiczek OKK/UpB/03/05 | mgr inż. arch. J.Tomiczek OKK/UpB/03/05 | mgr inż. arch. J.Tomiczek OKK/UpB/03/05 |
| Rozb. Oddz. Zakaznego w związku z Covid-19 | Rozb. Oddz. Zakaznego w związku z Covid-19 | | | | |
| Investor: ZOZ Nysa, ul.Bohaterów Warszawy 34a. | Investor: ZOZ Nysa, ul.Bohaterów Warszawy 34a. | | | | |
| Lokaliz.: Nysa, Bohaterów Warszawy 34a, dz.25. | Lokaliz.: Nysa, Bohaterów Warszawy 34a, dz.25. | | | | |
| FAZA | PAB | PAB | PAB | PAB | PAB |
| DATA | 04.2022 | 04.2022 | 04.2022 | 04.2022 | 04.2022 |
| SKALA | 1:100 | 1:100 | 1:100 | 1:100 | 1:100 |
| BRANZA: | ARCH. | ARCH. | ARCH. | ARCH. | ARCH. |
| 2AB | 2AB | 2AB | 2AB | 2AB | 2AB |
| AUTOCAD2014 | AUTOCAD2014 | AUTOCAD2014 | AUTOCAD2014 | AUTOCAD2014 | AUTOCAD2014 |