



obiekt : tniejący

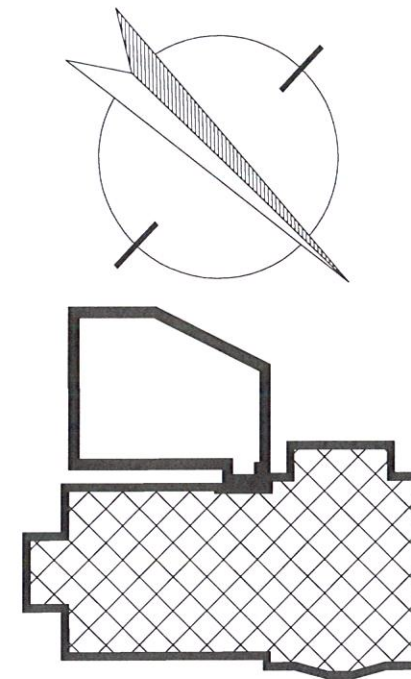

18.05.2022.

rzut parteru

PROJEKTANT	mgr inż arch. Tadeusz Pawlik		<b>rzut parteru</b>	SKALA 1:100	
NR UPR. PROJ.	177/86/Op spec.arch.b.o.				BRANŻA:
SPRAWDZ.	mgr inż.arch. J.Tomiczek OKK/UpB/03/05				ARCH.
Rozb. Oddz. Zakaznego w związku z Covid-19 Inwestor: ZOZ Nysa, ul.Bohaterów Warszawy 34, lokaliz.: Nysa, Bohaterów Warszawy 34a, dz.25.		Artapa Projektowanie Architektoniczno-Budowlane Tadeusz Pawlik		<b>2AB</b>	
		FAZA PAB DATA 04.2022	Nysa Podzrocze sek.B 11/14 tel.:0774.336.396	AUTOCAD2014	