
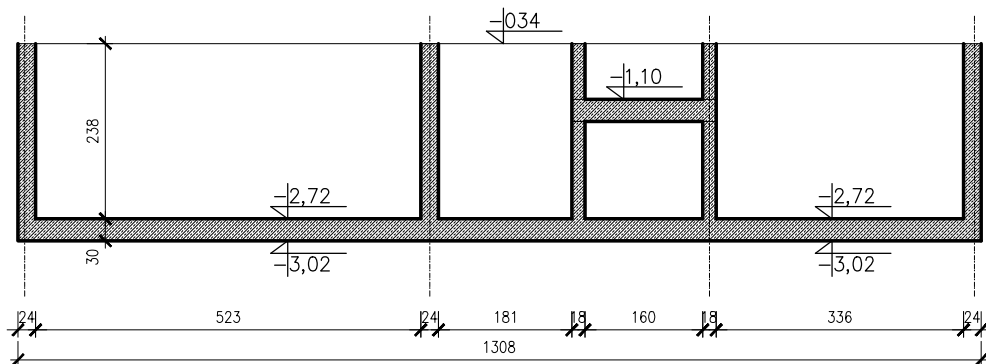



obiekt istniejący

obiekt projektowany

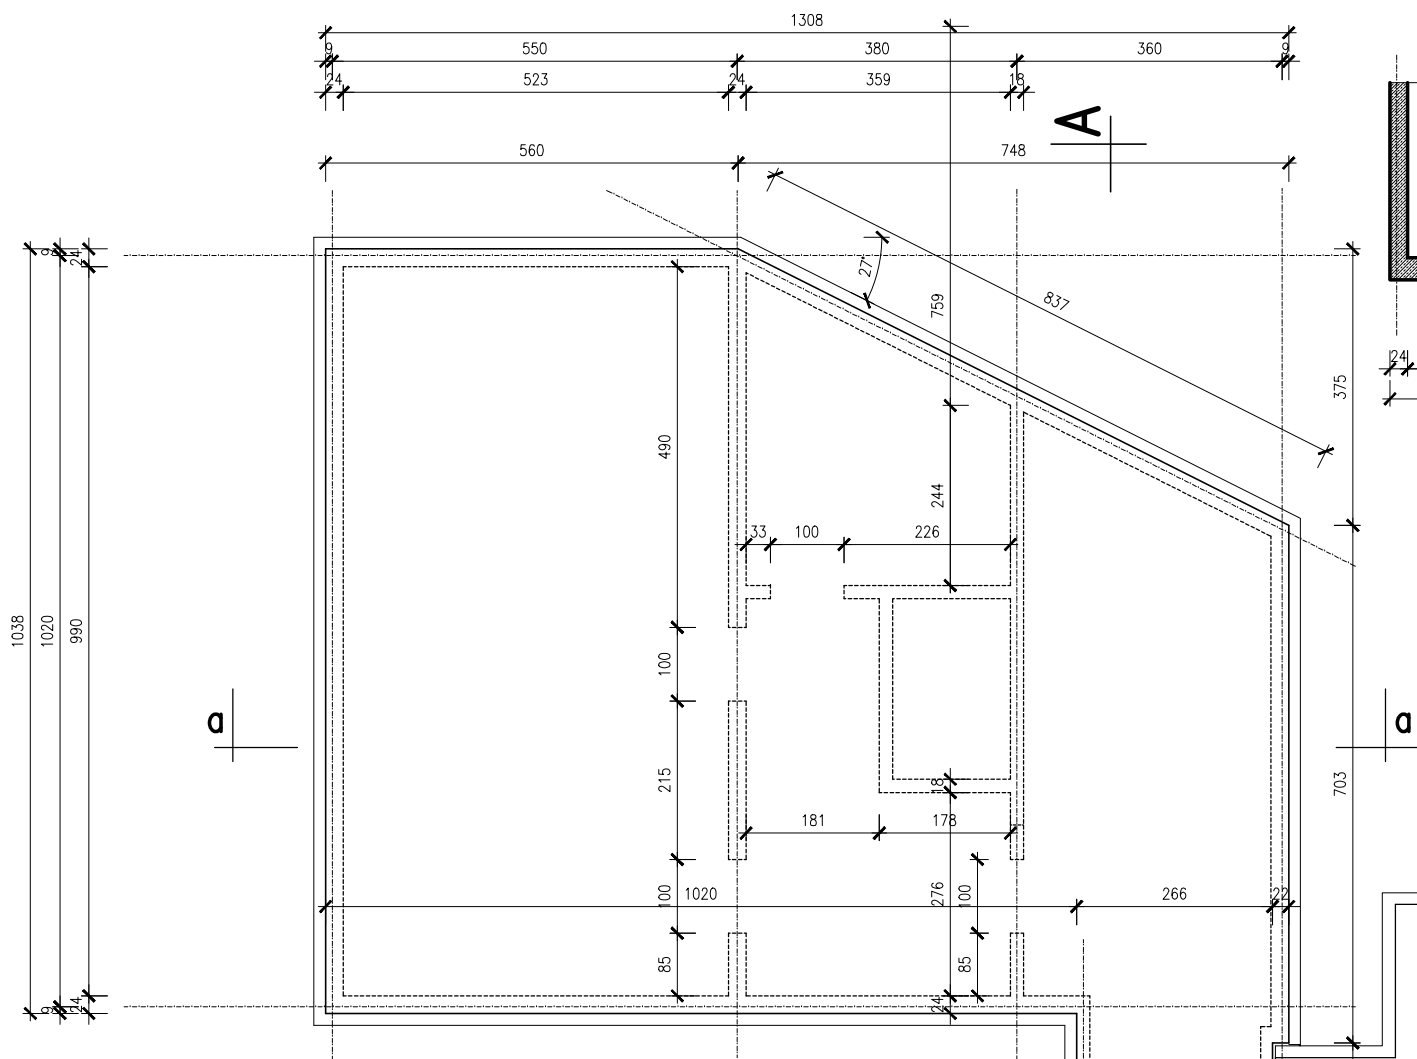

przekrój a:a

płyta żelbetowa, ściany piwnic  
płyta żelbetC20/25, stal AIII

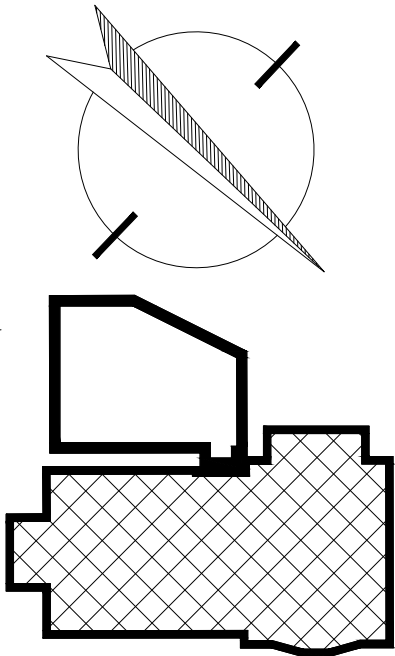

część istniejąca

fundamentowanie  
skala 1:100

PROJEKTANT	mgr inż arch. Tadeusz Pawlik	fundamentowanie		SKALA 1:100
NR UPR. PROJ.	177/86/Op spec.arch.b.o.	budynek służby zdrowia – kat.XI		BRANŻA: ARCH.
SPRAWDZ.	mgr inż. Jan Drózd	Artapa		9AB
Rozb. Oddz. Zakaznego w związku z Covid-19		Projektowanie Architektoniczno-Budowlane		
Inwestor: ZOZ Nysa, ul.Bohaterów Warszawy 34.		FAZA	PAB	AUTOCAD2014
Lokaliz.: Nysa, Bohaterów Warszawy 34a, dz.25.		DATA	04-2022	
		Nysa, Podzamcze sek.B 11/14		tel.:0774336396