


- LEGENDA:
- nieprzekraczalna linia zabudowy
  - linie rozgraniczające teren o różnym przeznaczeniu
  - 2KDL tereny dróg publicznych lokalnych
  - 2UZ tereny zabudowy usług zdrowia
  - ZP6 tereny zieleni urządzonej typu parkowego

Weronika  
Bednarczyk;  
POWIAT NYSKI

Elektronicznie podpisany  
przez Weronika  
Bednarczyk; POWIAT NYSKI  
Data: 2022.03.30 11:55:10  
+02'00"

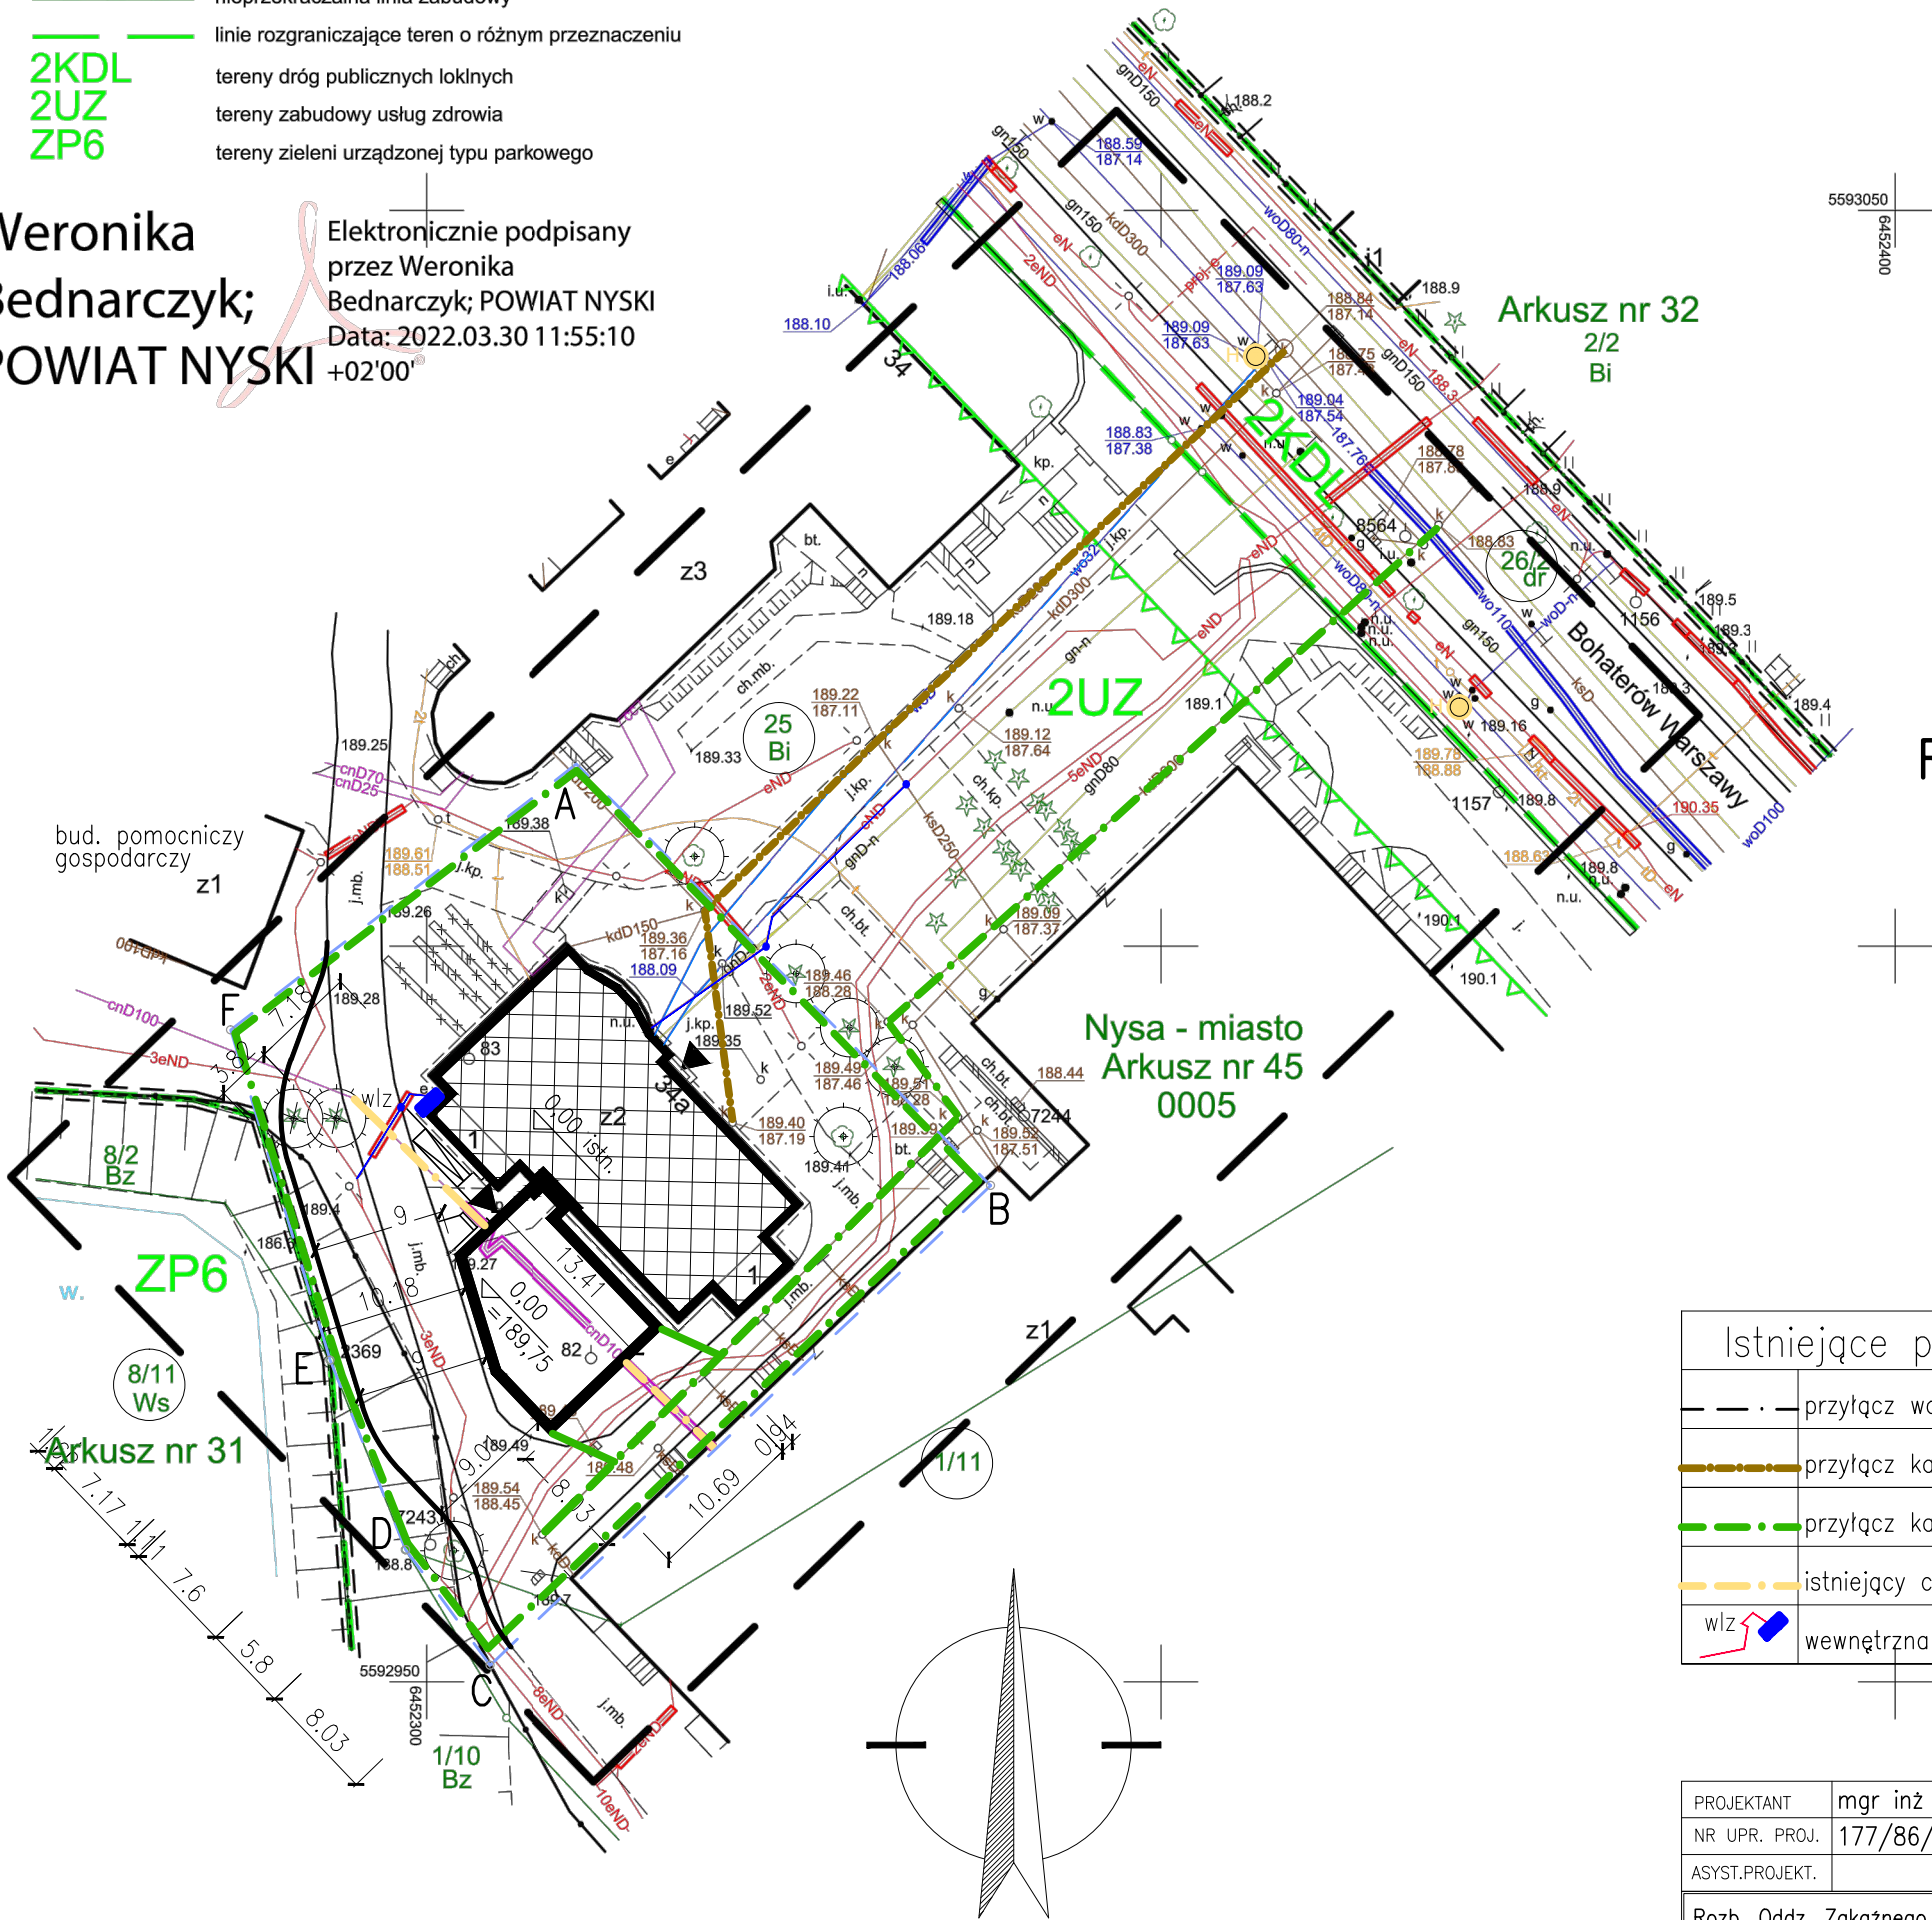

**MAPA DO CELÓW PROJEKTOWYCH**  
skala opracowania 1:500  
m. zas. 6.134.15.06.3.3, 6.134.15.11.1.1  
zakres opracowania  
województwo: opolskie  
powiat: nyski  
gmina: 160705\_4 Nysa  
obręb: 0004 Śródmieście  
dz. nr: 25 ark. 45

Uwaga:  
Wykazane na niniejszej mapie granice nieruchomości nie zostały określone z wymaganą dokładnością pomiaru (BBP-3 0.31-0.60m). Mapa może służyć do projektowania budynków w odległości większej niż 4.0 m od granicy nieruchomości.  
Nie wyklucza się istnienia w terenie innych nie wykazanych na niniejszej mapie urządzeń podziemnych, które nie były zgłoszone do inwentaryzacji lub o których brak jest informacji w instytucjach branżowych.  
Mapę wykonano bez ustalenia obciążeń dot. służebności gruntowych.

BIURO USŁUG GEODEZYJNYCH  
"GEOCENTER"  
inż. Łukasz Siembab  
ul. Rynek 6/1, 48-385 Otmuchów  
NIP: 753-244-33-97  
tel. +48 783 617 334

INŻ. GEODETA  
Łukasz Siembab

GEODETA UPRAWNIONY  
mgr. inż. Tomasz Krajewski  
Świadectwo GGK nr 21154

wykonał w 6 egz. dn: 28.03.2022 r

proj. zagosp. – istniejące przyłącza  
Rozbud. Oddz. Zakaż. w związku z Covid-19  
Nysa, ul. Bohaterów Warszawy 34a, dz.25.

A...	granice opracowania projektu zagospodarow.
	granice podziału geodezyjnego
	budynki projekt. – rozbudowa oddz.zakaż.
	budynek istniejąc oddziału zakaźnego
z	budynek służby zdrowia
2	ilość kompygnacji nadziemnych (dwie)
0,00=189,75	projektowany poziom parteru
	wejscia do budynku
	ogrodzenie – siatka na słupkach
j.mb / j.kp	istniejące drogi wewnętrzne działki
pg	placyk gospodarczy (pojemn.segreg.odpadów)
	obiekty budowlane do wyburzenia
	zielen istn.– do utrzymania/ do wycinki

Istniejące przyłącza:	
— · —	przyłącz wodociągowy
— · — · —	przyłącz kanalizacji sanitarnej
— · — · — · —	przyłącz kanalizacji deszczowej
— · — · — · — · —	istniejący ciepłociąg z przyłączem
wlż	wewnętrzna linia zasilania od istn. ZK

PROJEKTANT	mgr inż arch. Tadeusz Pawlik	istniejące przyłącza		SKALA 1:500
NR UPR. PROJ.	177/86/Op spec.arch.b.o.	budynek służby zdrowia – kat.XI		BRANZA:
ASYST.PROJEKT.		Artapa		URBAN.
Rozb. Oddz. Zakaźnego w związku z Covid-19		Projektowanie Architektoniczno-Budowlane		3U
Inwestor: ZOZ Nysa, ul.Bohaterów Warszawy 34.		Tadeusz Pawlik		AUTOCAD2014
Lokaliz.: Nysa, Bohaterów Warszawy 34a, dz.25.		FAZA	PZT	
		DATA	04.2022	
		Nysa, Podzamcze sek.B 11/14		tel.:0774336396

Kopia mapy jest zgodna z jej oryginałem .....  
podpis projektanta

skala 1:500