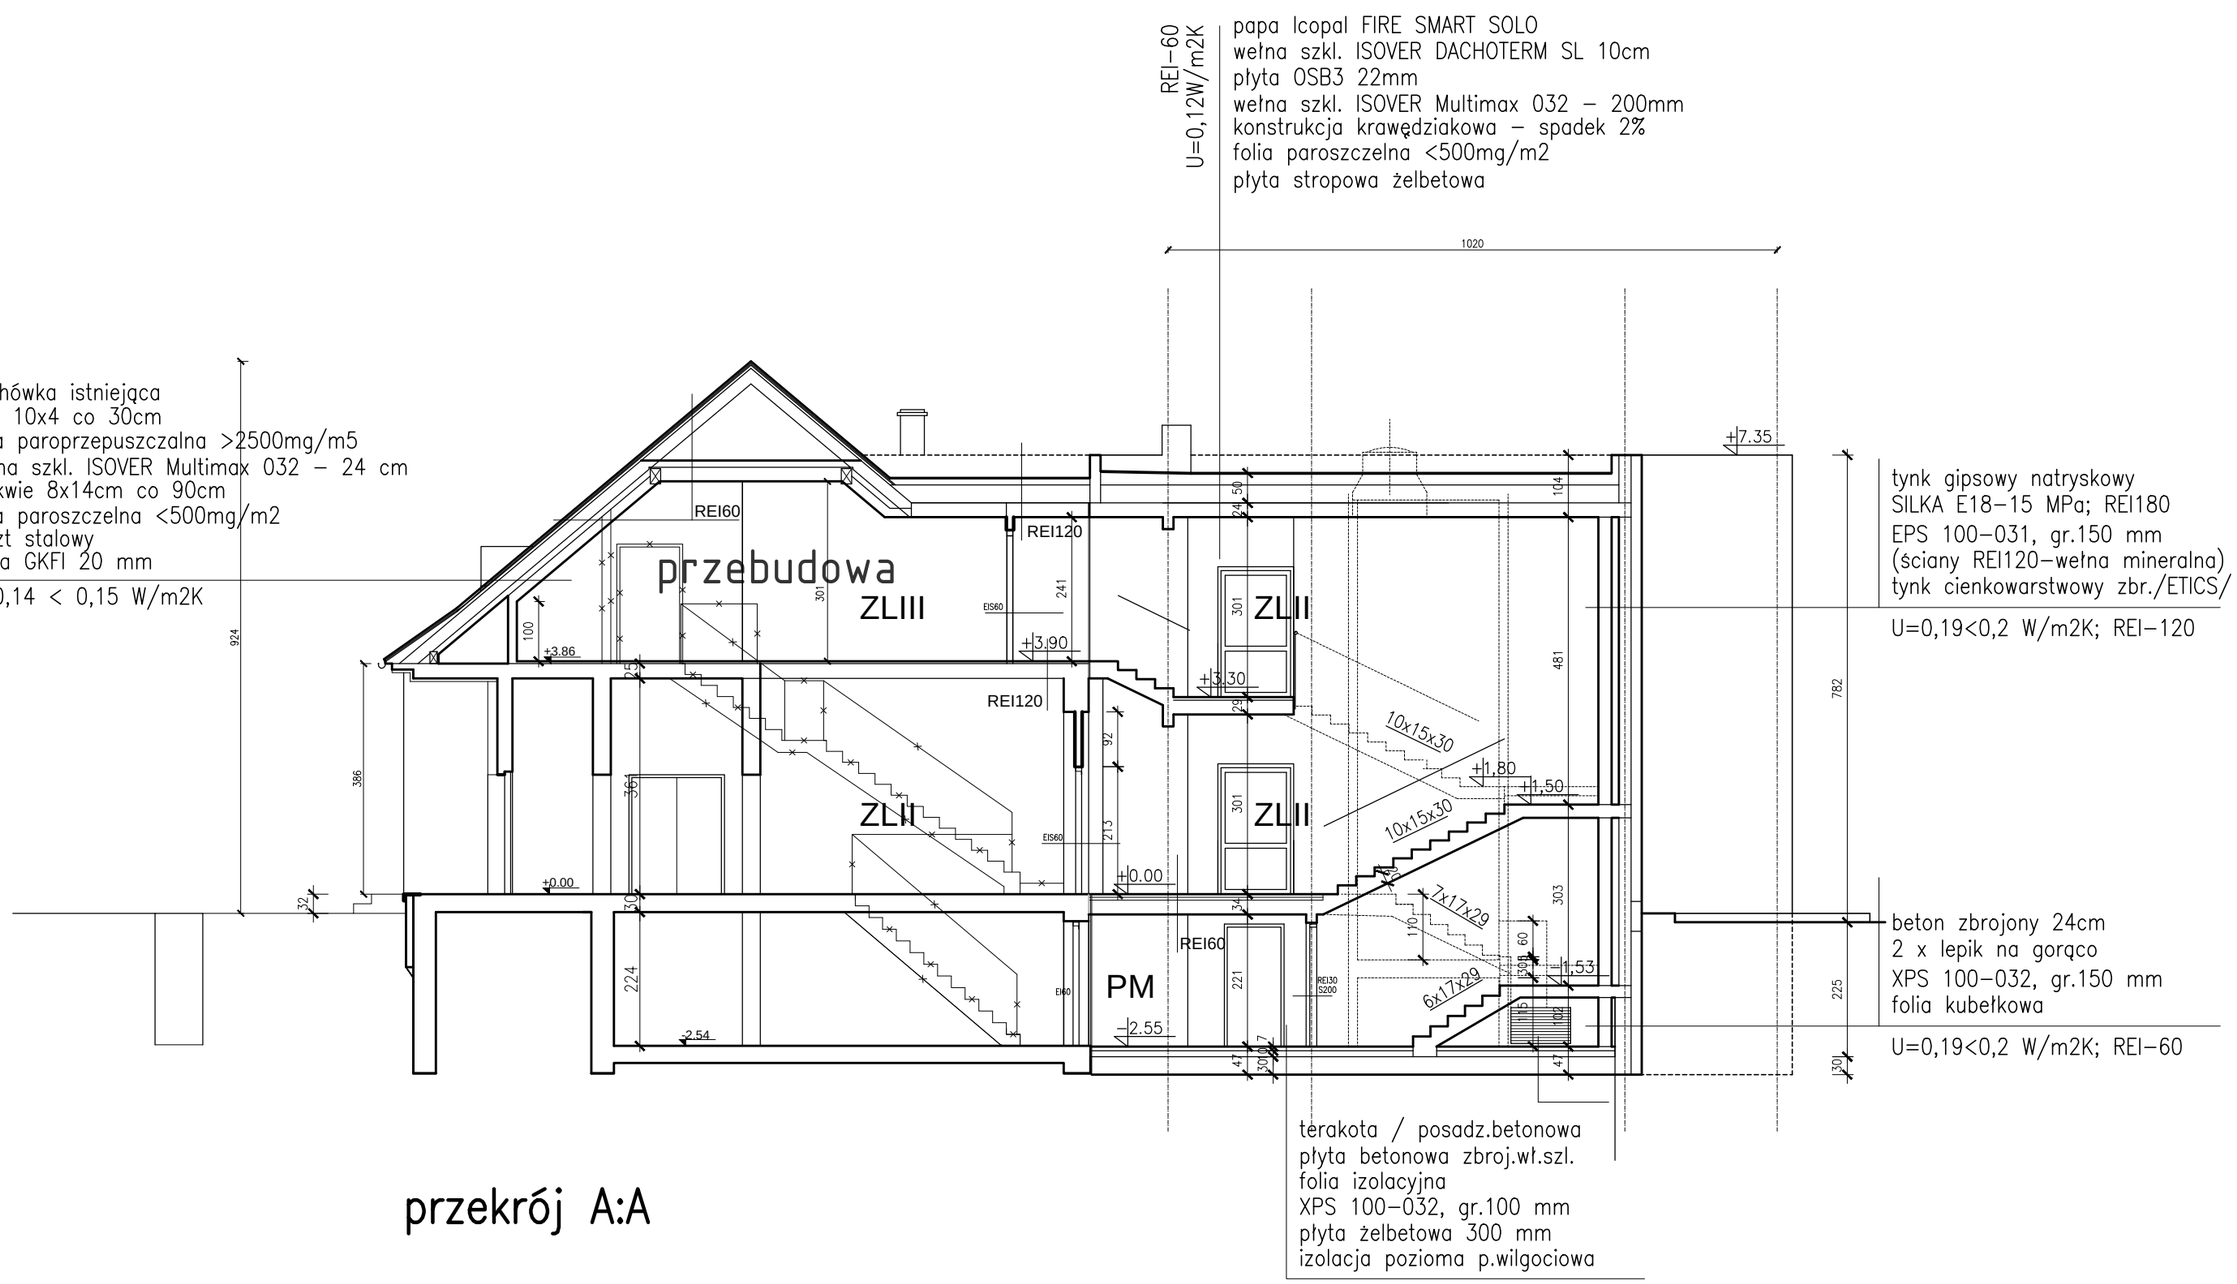

przekrój A:A

część istniejąca | część projektowana

PROJEKTANT	mgr inż arch. Tadeusz Pawlik		przekrój A:A	SKALA 1:100
NR UPR. PROJ.	177/86/Op spec.arch.b.o.			BRANZA:
SPRAWDZ.	mgr inż.arch. J.Tomiczek OKK/UpB/03/05		budynek służby zdrowia – kat.XI	ARCH.
Rozb. Oddz. Zakaźnego w związku z Covid–19 Inwestor: ZOZ Nysa, ul.Bohaterów Warszawy 34. Lokaliz.: Nysa, Bohaterów Warszawy 34a, dz.25,		FAZA PAB	Artapa Projektowanie Architektoniczno-Budowlane Tadeusz Pawlik	5AB
		DATA 04.2022	Nysa, Podzamcze sek.B 11/14 tel.:0774336396	AUTOCAD2014