


elewacja północno-zachodnia

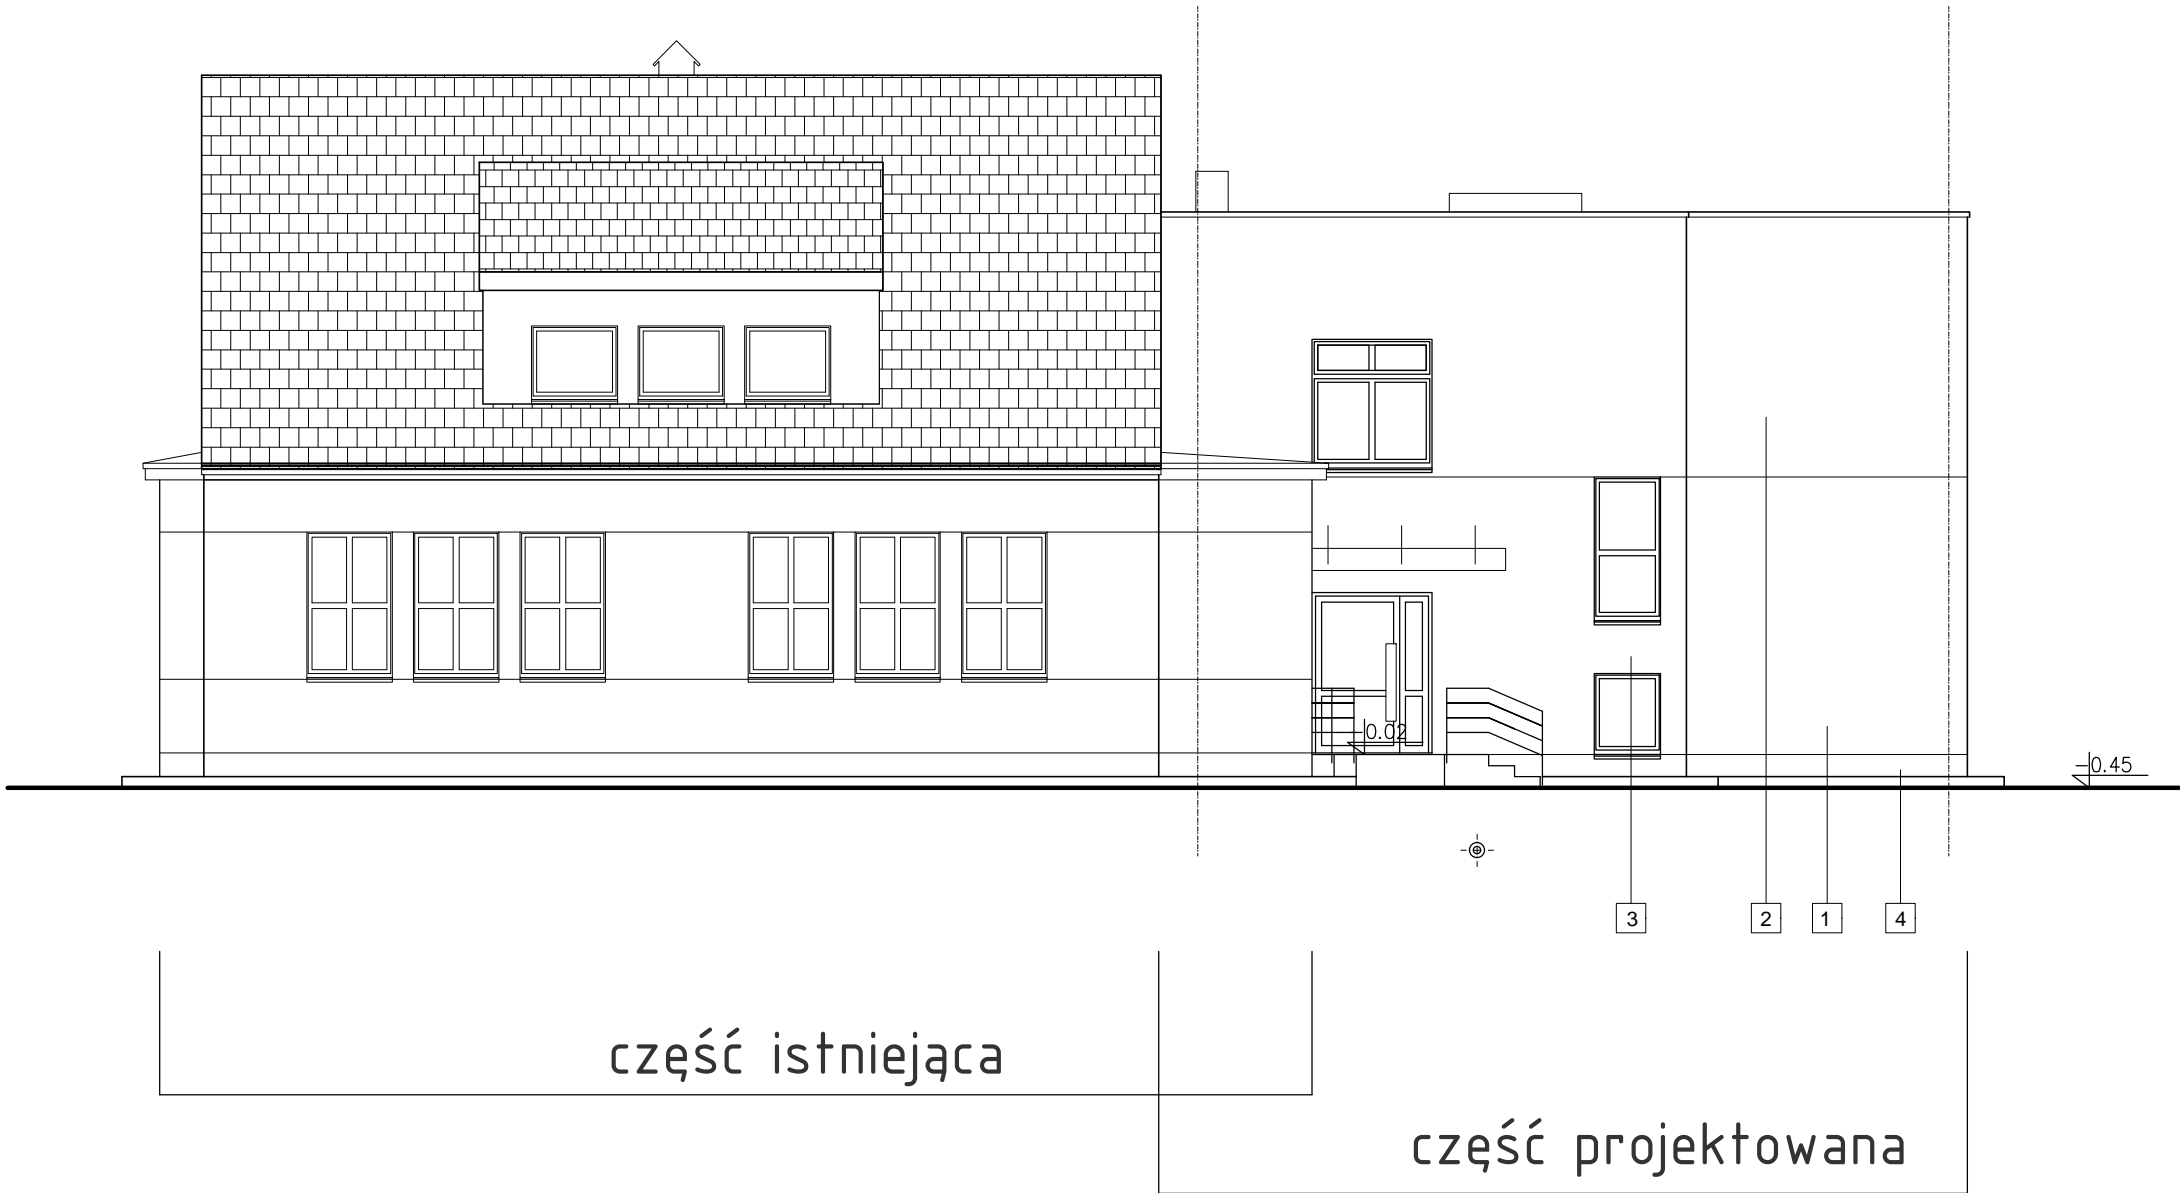

1. Tynk mineralny w kolorze wg kolorystyki (Atlas System tynki silikatowe color 0617)
2. Tynk mineralny w kolorze wg kolorystyki (Atlas System tynki silikatowe color 0616)
3. Stolarka okienna w kolorze białym
4. Cokół o zróżnicowanym tynku w kolorze wg kolorystyki (Atlas System 0614)
5. Stolarka drzwiowa w kolorze grafitowym
6. Rynny i rury spustowe stalowe ocynkowane
7. Gzymsy w kolorze wg kolorystyki (Atlas System 03)
8. Istniejąca dachówka ceramiczna
9. Okładzina schodów kamienna
10. Okładzina kominów- tynk mineralny w kolorze wg dachu (dachówki)
11. Istniejące pokrycie dachu - dachówka
12. Gzyms do odnowienia w kolorze wg kolorystyki (Atlas System 03))

PROJEKTANT	mgr inż arch. Tadeusz Pawlik		elewacja północno-zachodnia	SKALA 1:100
NR UPR. PROJ.	177/86/Op spec.arch.b.o.			BRANZA:
SPRAWDZ.	mgr inż.arch. J.Tomiczek OKK/UpB/03/05		budynek służby zdrowia – kat.XI	ARCH.
Rozb. Oddz. Zakaźnego w związku z Covid-19			Artapa	6AB
Inwestor: ZOZ Nysa, ul.Bohaterów Warszawy 34.		FAZA PAB	Projektowanie Architektoniczno-Budowlane	
Lokaliz.: Nysa, Bohaterów Warszawy 34a, dz.25.		DATA 04.2022	Nysa, Podzamcze sek.B 11/14 tel.:0774336396	
				AUTOCAD2014