
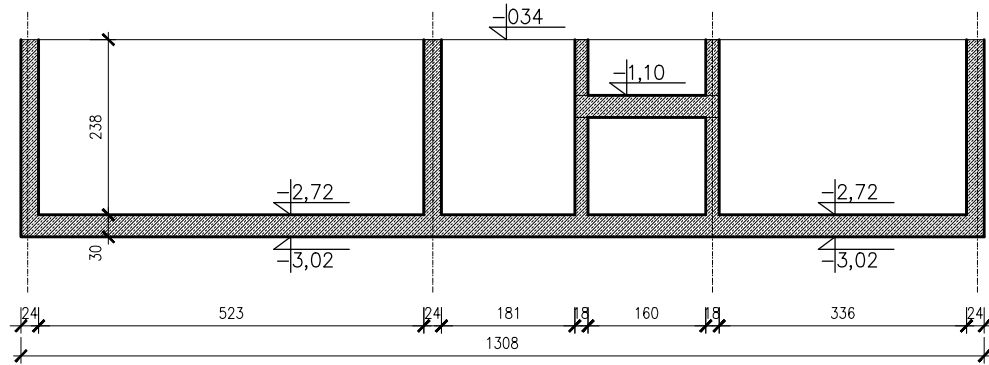


obiekt istniejący

obiekt projektowany

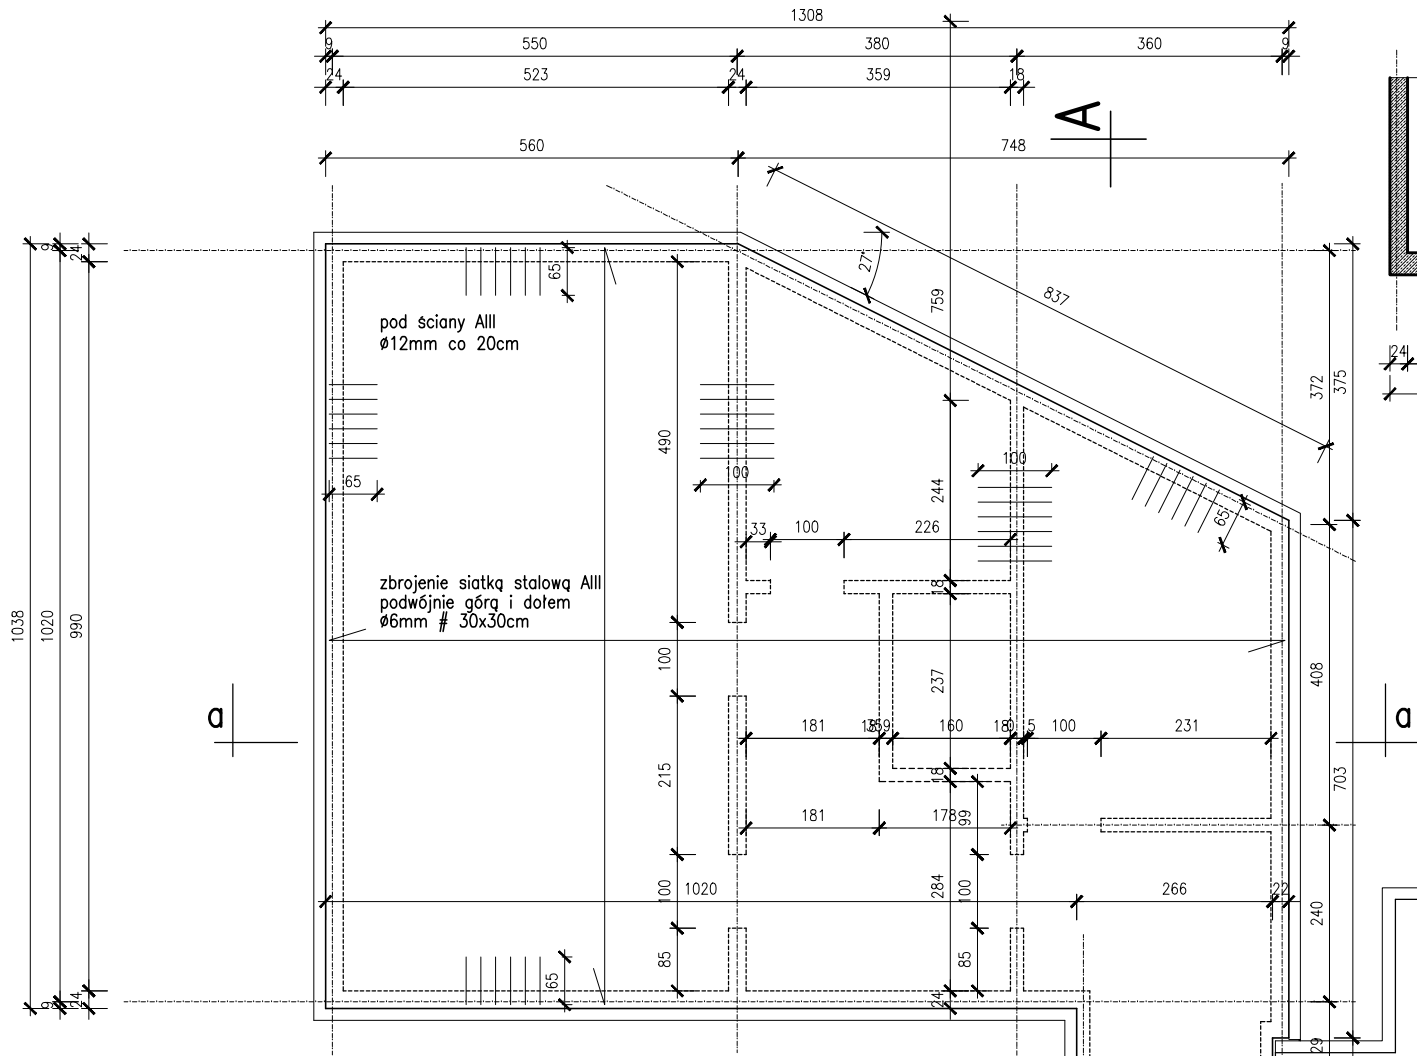

przekrój a:a

plyta żelbetowa, ściany piwnic  
plyta żelbetC20/25, stal AIII



fundamentowanie  
skala 1:100

PROJEKTANT	mgr inż arch. Tadeusz Pawlik		fundamentowanie		SKALA 1:100
NR UPR. PROJ.	177/86/Op spec.arch.b.o.				
SPRAWDZ.	mgr inż. Jan Dróżd 259/88/Op		budynek służby zdrowia – kat.XI		BRANŻA:  KONSTR.
Rozb. Oddz. Zakaznego w związku z Covid-19			Artapa		9AB
Inwestor: ZOZ Nysa, ul.Bohaterów Warszawy 34.			Projektowanie Architektoniczno-Budowlane		
Lokaliz.: Nysa, Bohaterów Warszawy 34a, dz.25.			Tadeusz Pawlik		
			FAZA	PAB	AUTOCAD2014
			DATA	04-2022	
			Nysa, Podzamcze sek.B 11/14		tel.:0774336396