



obiekt projektowany

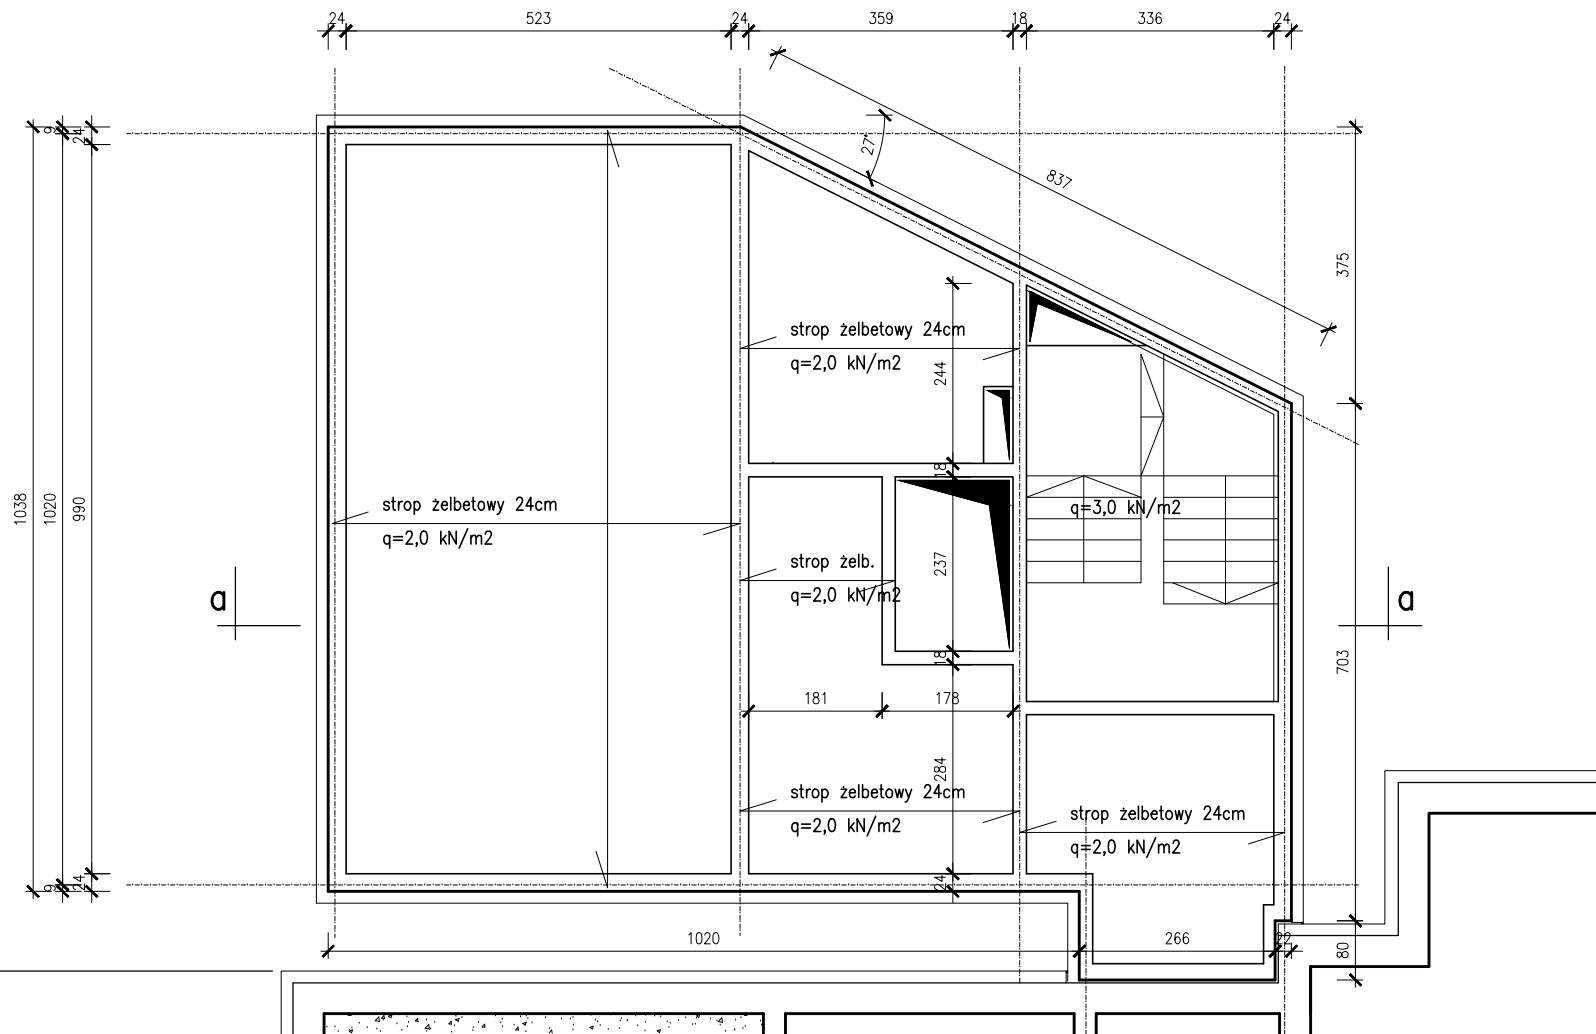


obiekt projektowany

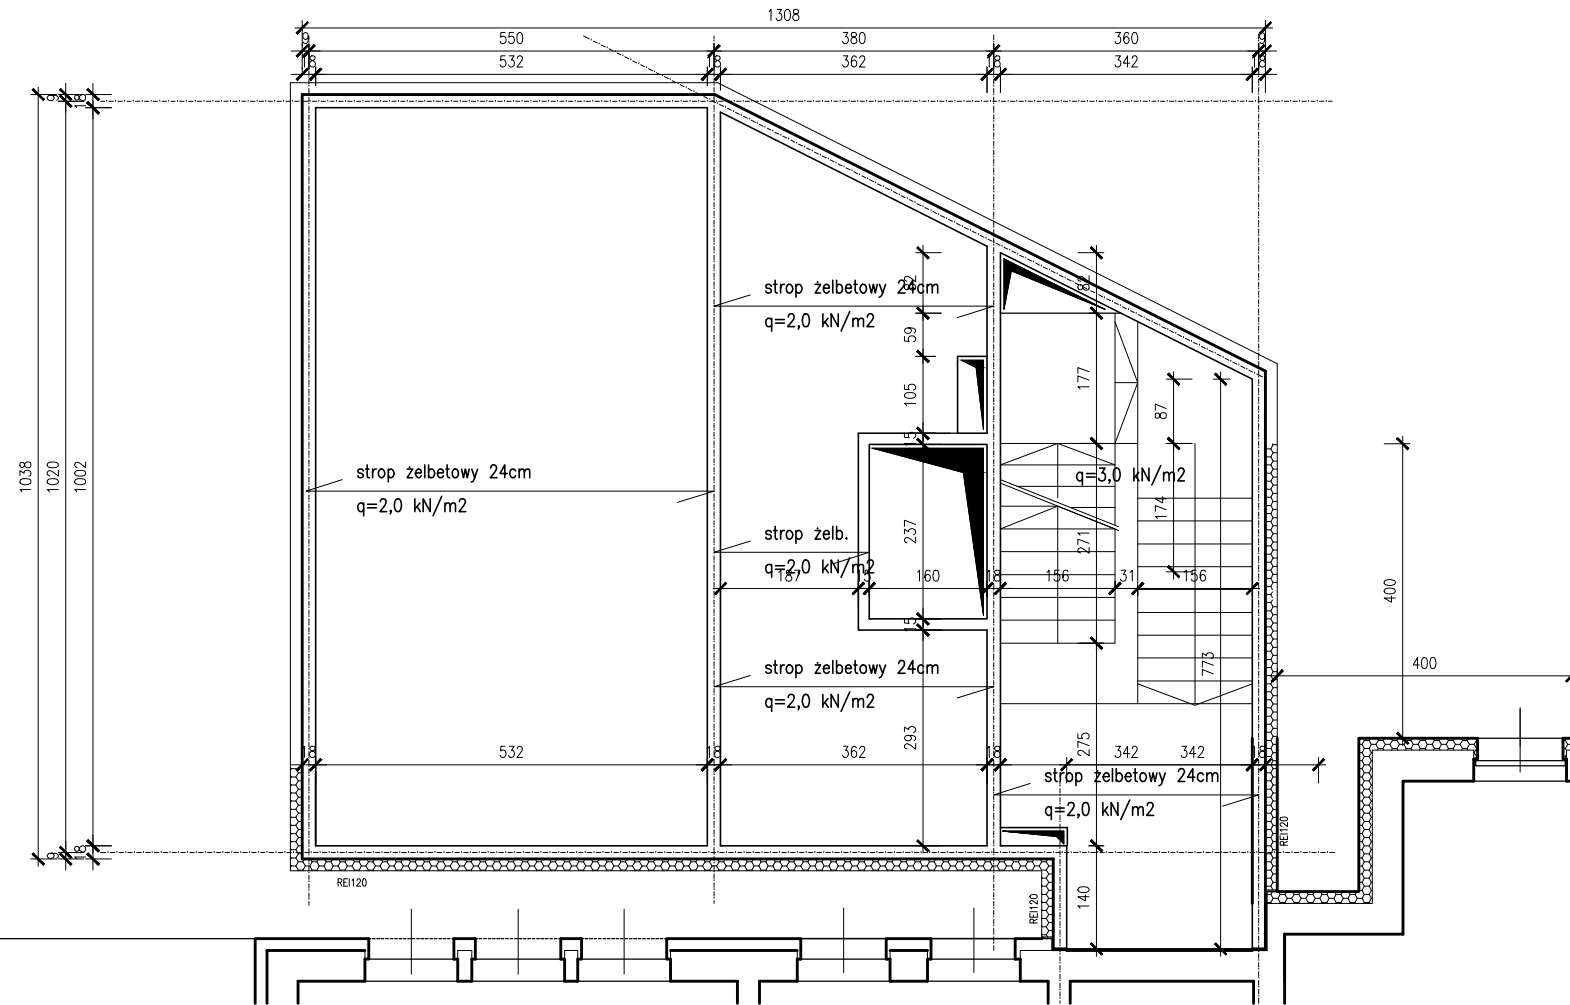

nad piwnicą

nad parterem

układy stropowe  
skala 1:100

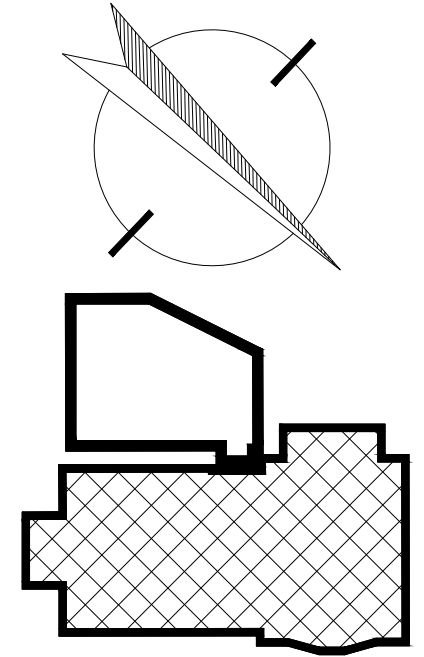

PROJEKTANT	mgr inż arch. Tadeusz Pawlik	układy stropowe		SKALA 1:100
NR UPR. PROJ.	177/86/Op spec.arch.b.o.			BRANŻA: KONSTR.
SPRAWDZ.	mgr inż. Jan Drózd 259/88/Op	budynek służby zdrowia – kat.XI		
Rozb. Oddz. Zakaznego w związku z Covid-19 Inwestor: ZOZ Nysa, ul.Bohaterów Warszawy 34. Lokaliz.: Nysa, Bohaterów Warszawy 34a, dz.25.		Artapa		10AB
		Projektowanie Architektoniczno-Budowlane Tadeusz Pawlik		
		FAZA	PAB	
		DATA	04.2022	Nysa, Podzamcze sek.B 11/14 tel.:0774336396
				AUTOCAD2014