
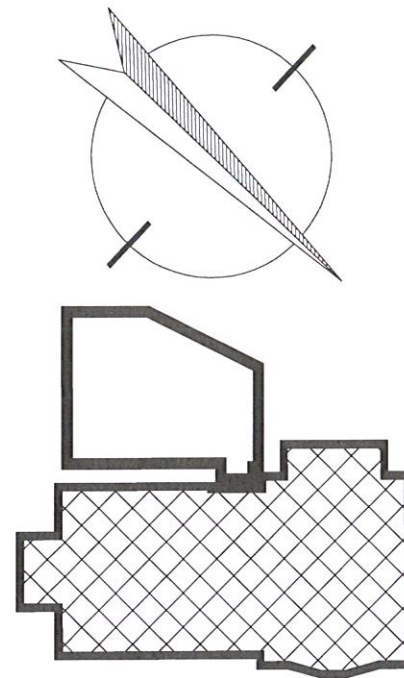


obiekt projektowany

obiekt istniejący

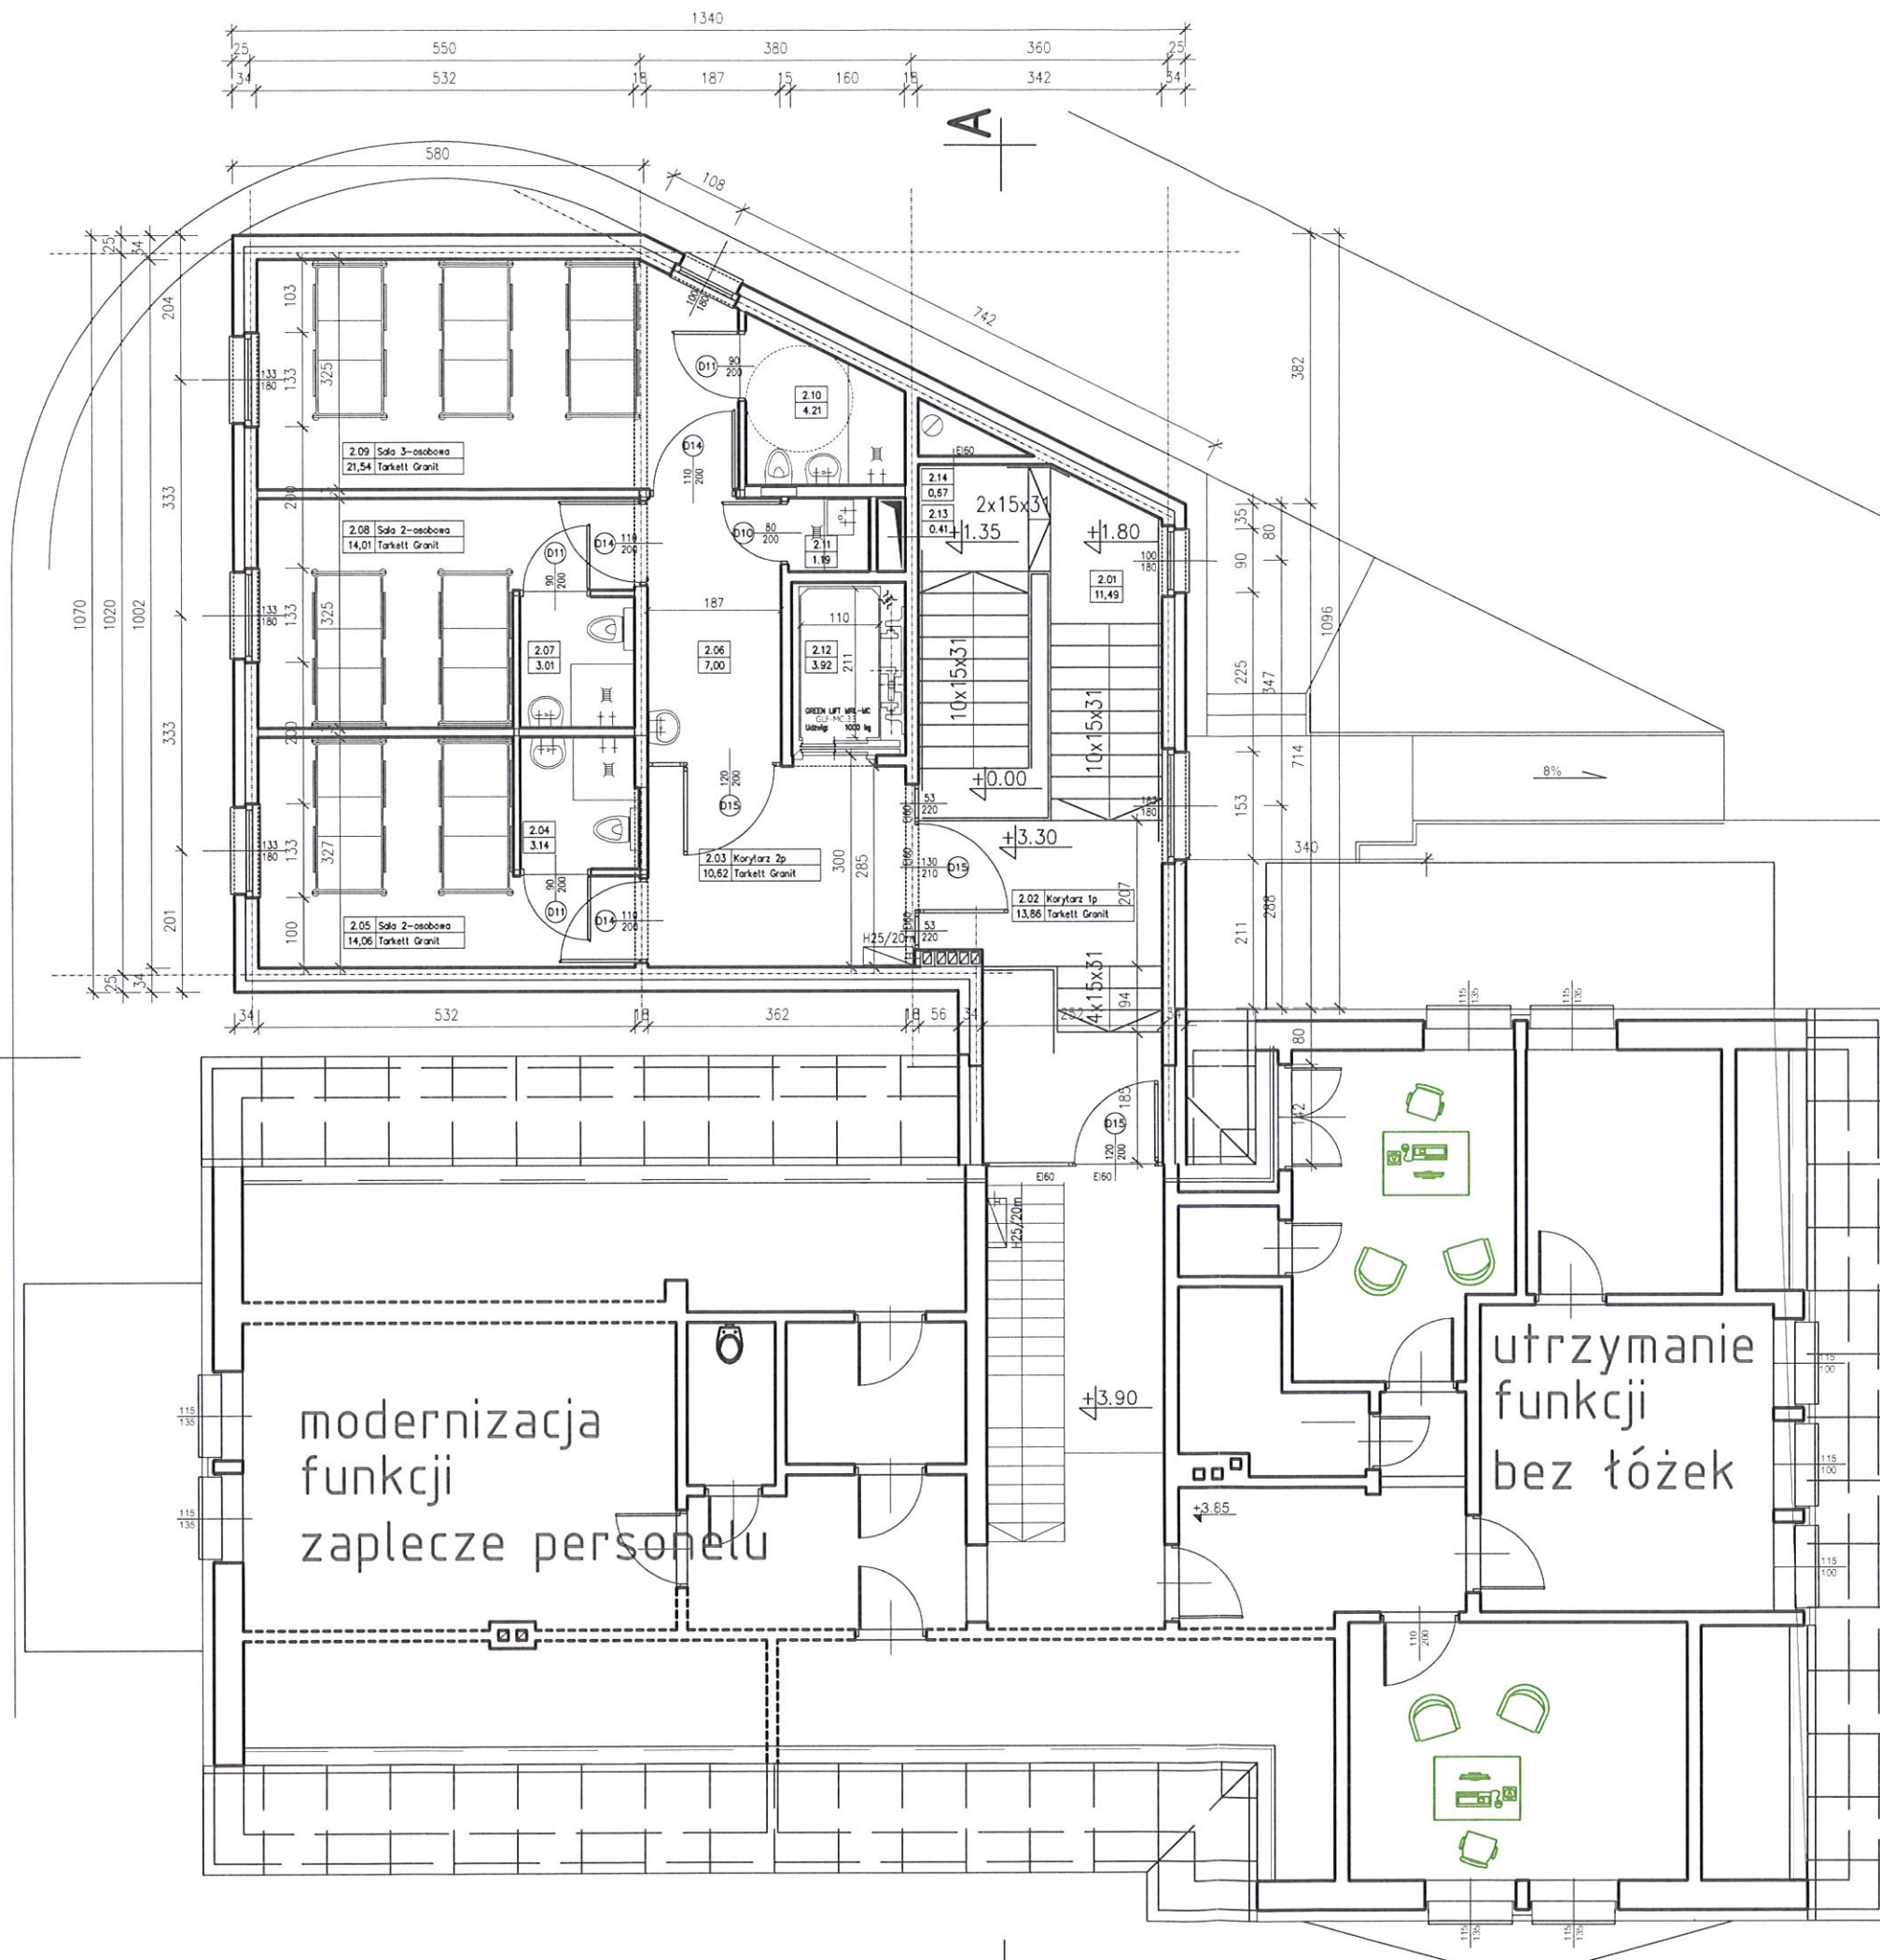

BILANS POWIERZCHNI				
PIĘTRO – część dobudowywana				
NR POM.	NAZWA POMIESZCZENIA	RODZAJ POSADZKI	PÓW. PODŁOGI	PÓW. H>190cm
Piętro				
2.01	Schody	terakota	11,49	11,49
2.02	Korytarz 1p	terakota	13,86	13,86
2.03	korytarz 2p	tarkett	10,62	10,62
2.04	łazienka	terkett	3,14	3,14
2.05	sala 2 os.	tarkett	14,06	14,06
2.06	śluza fort.umywalk.	tarkett	7,00	7,00
2.07	łazienka	tarkett	3,01	3,01
2.08	sala 2 os.	tarkett	14,01	14,01
2.09	sala 3 os.	tarkett	21,54	21,54
2.10	łazienka	tarkett	4,21	4,21
2.11	brudownik	tarkett	1,19	1,19
2.12	szyb dźwigu	---	3,92	3,92
2.13	szyb instal. 1	---	0,41	0,41
2.14	szyb instal. 2	---	0,67	0,67
RAZEM POZIOM PIĘTRA /cz.nowa/			109,13	109,13

PAŃSTWOWY POWIATOWY
INSPEKTOR SANITARNY
w NYSIE

48-304 NYSA, ul. Żeromskiego 7/9
tel. 077 435 25 53, fax 077 435 25 54

Wydano oficjalnie sanitarnie

02.05.2022 r. 10.02.2022 r.

dnia 19.05.2022 r.

rzut piętra

PROJEKTANT	mgr inż. arch. Tadeusz Pawlik	SKALA	1:100
NR UPR. PROJ.	177/86/Op spec.arch.b.o.	BRANŻA:	ARCH.
SPRAWDZ.	mgr inż. arch. J.Tomiczek OKK/UpB/03/05	budynek służby zdrowia – kat.XI	
Rozb. Oddz. Zakaznego w związku z Covid-19 Inwestor: ZOZ Nysa, ul. Bohaterów Warszawy 34. Lokaliz.: Nysa, Bohaterów Warszawy 34a, dz.25.		Artapa Projektowanie Architektoniczno-Budowlane Tadeusz Pawlik	
		3AB	
		AUTOCAD2014	
		Nysa, Podzamcze sek.B 11/14 tel.:0774336396	
		DATA 04-2022	