


Lokalizacja budynku w obszarze południowej części szpitala
Rozbud. Oddz. Zakaż. w związku z Covid-19
Nysa, ul. Bohaterów Warszawy 34a, dz.25.

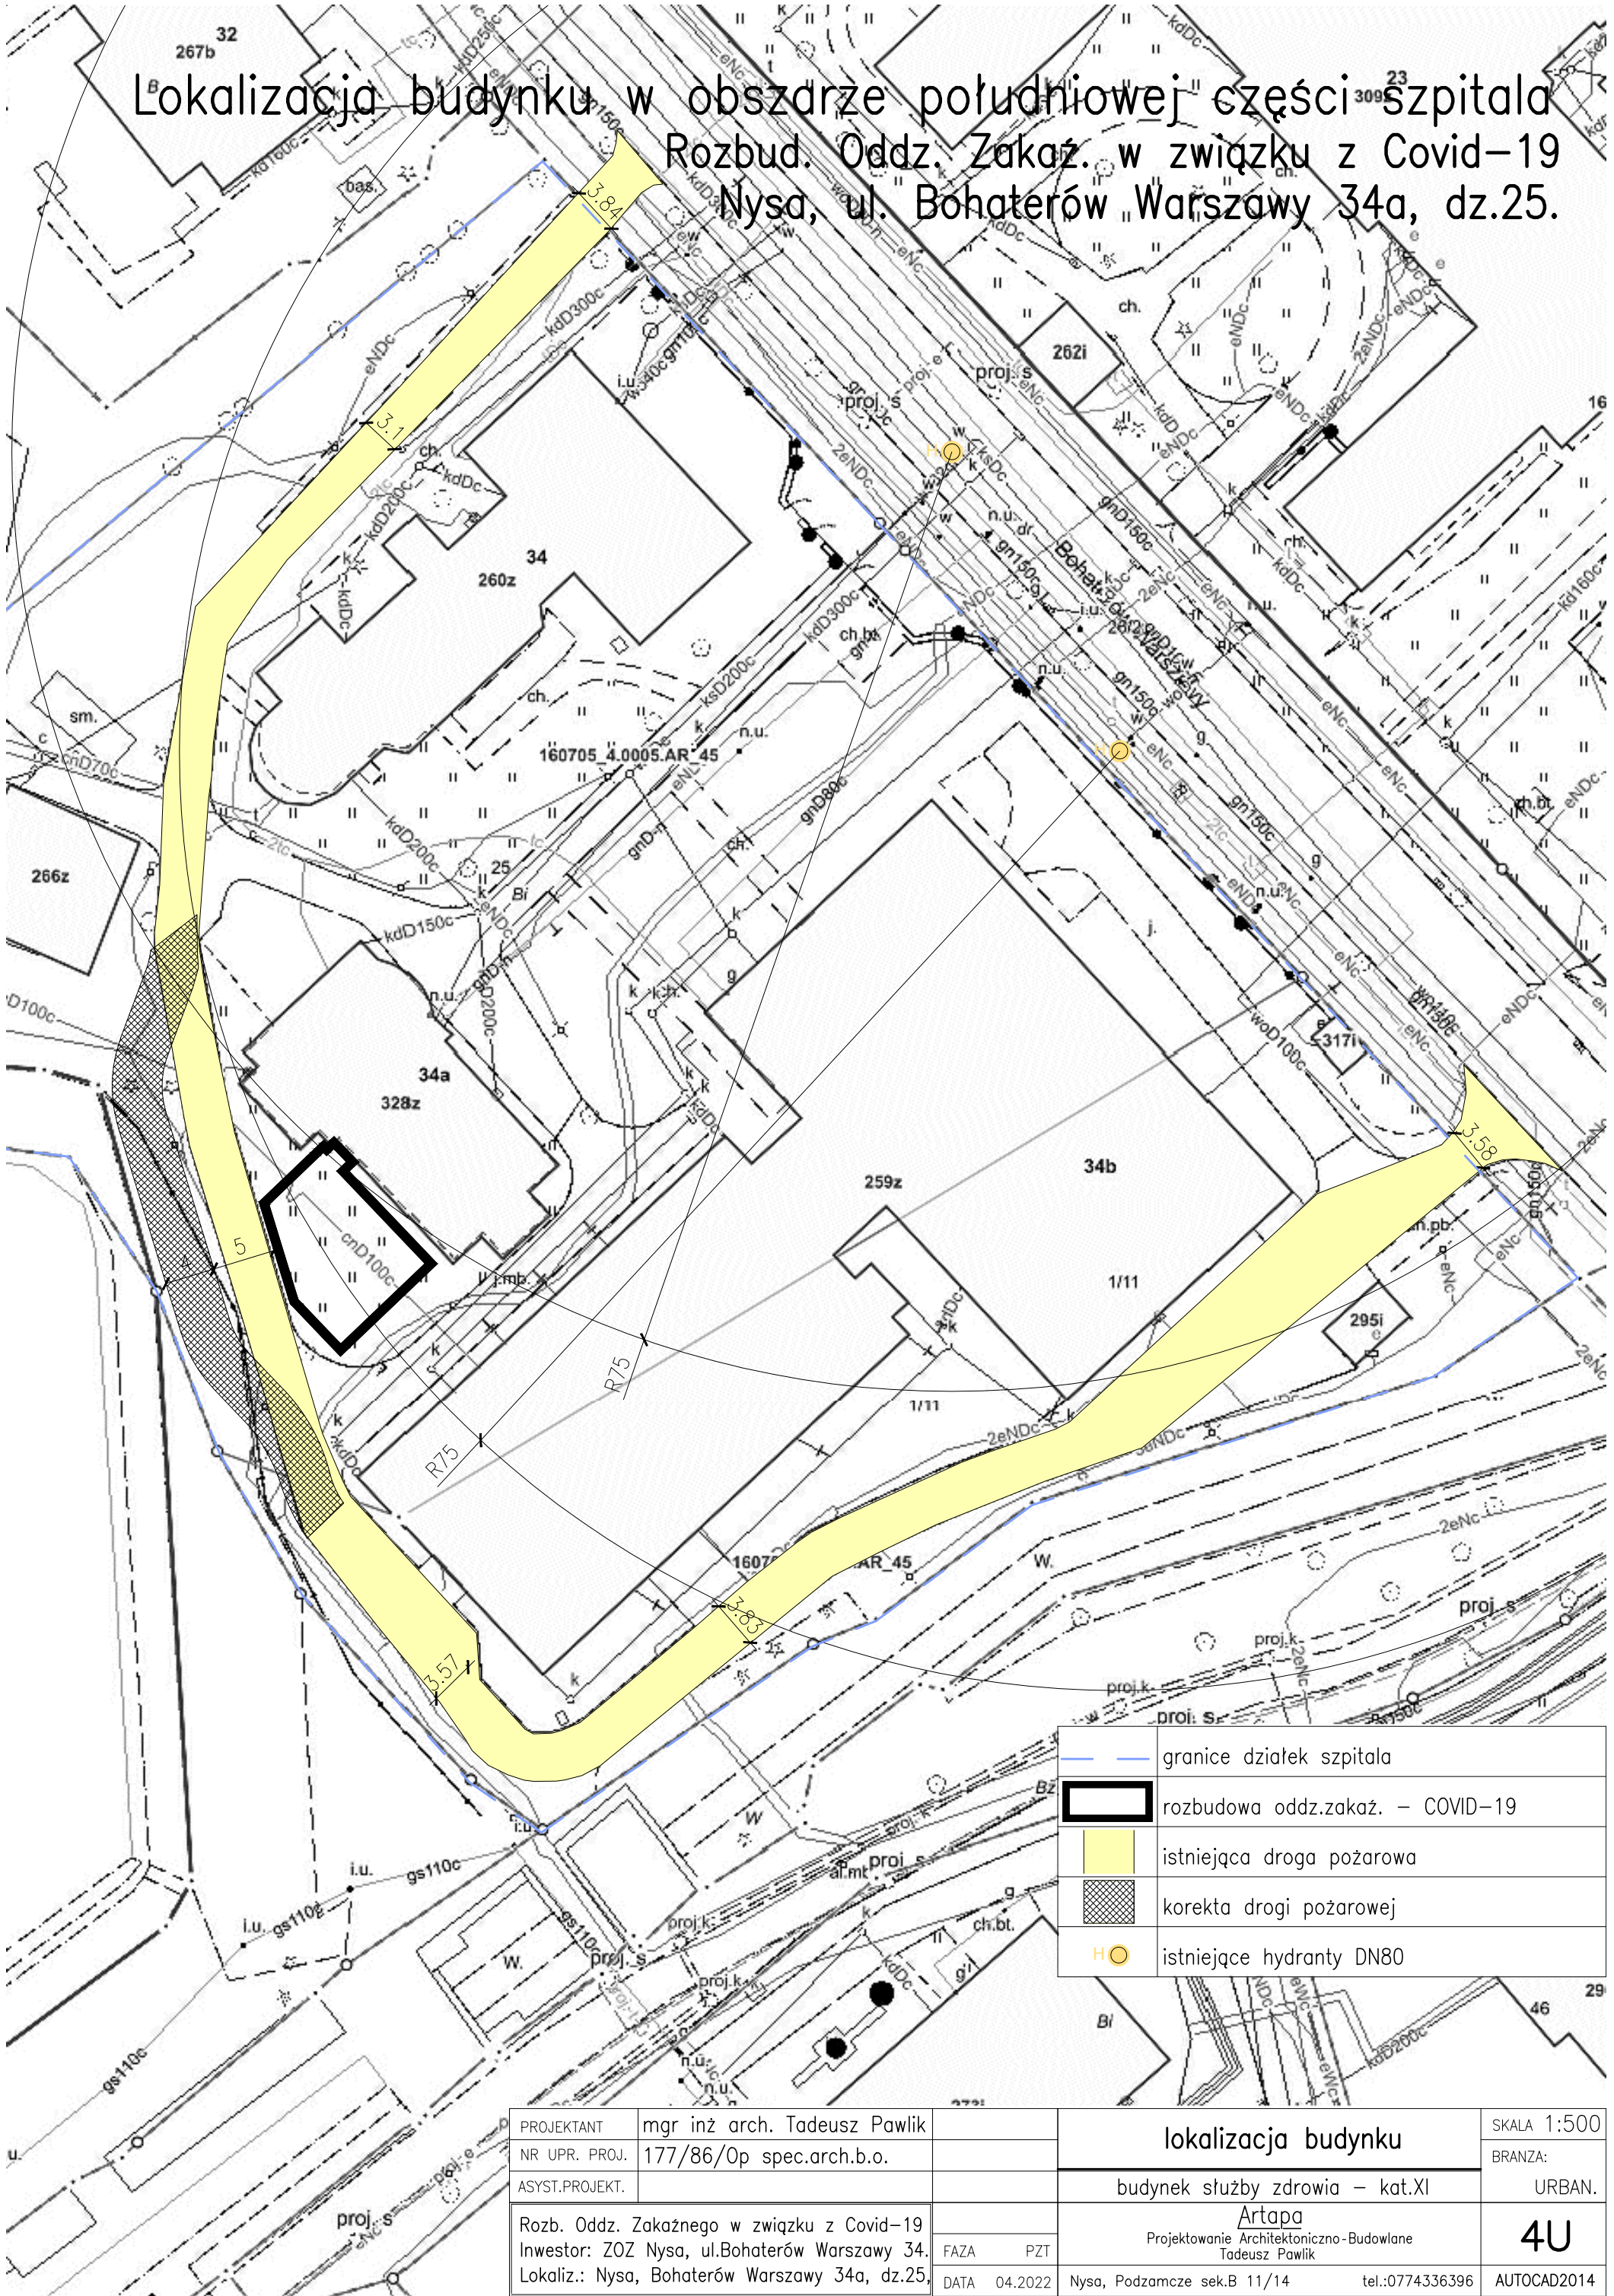

	granice działek szpitala
	rozbudowa oddz.zakaż. – COVID-19
	istniejąca droga pożarowa
	korekta drogi pożarowej
	istniejące hydranty DN80

PROJEKTANT	mgr inż arch. Tadeusz Pawlik		lokalizacja budynku		SKALA 1:500
NR UPR. PROJ.	177/86/Op spec.arch.b.o.				BRANZA:
ASYST.PROJEKT.			budynek służby zdrowia – kat.XI		URBAN.
Rozb. Oddz. Zakażnego w związku z Covid–19 Inwestor: ZOZ Nysa, ul.Bohaterów Warszawy 34. Lokaliz.: Nysa, Bohaterów Warszawy 34a, dz.25,			Artapa		4U
		FAZA PZT	Projektowanie Architektoniczno-Budowlane Tadeusz Pawlik		
		DATA 04.2022	Nysa, Podzamcze sek.B 11/14 tel.:0774336396		
					AUTOCAD2014